



ABACO infissi da sostituire Palazzo n. 7- scala 1:50

Serramenti in legno per finestre e porte-finestre - voce di computo metrico n. 8.3.1.2

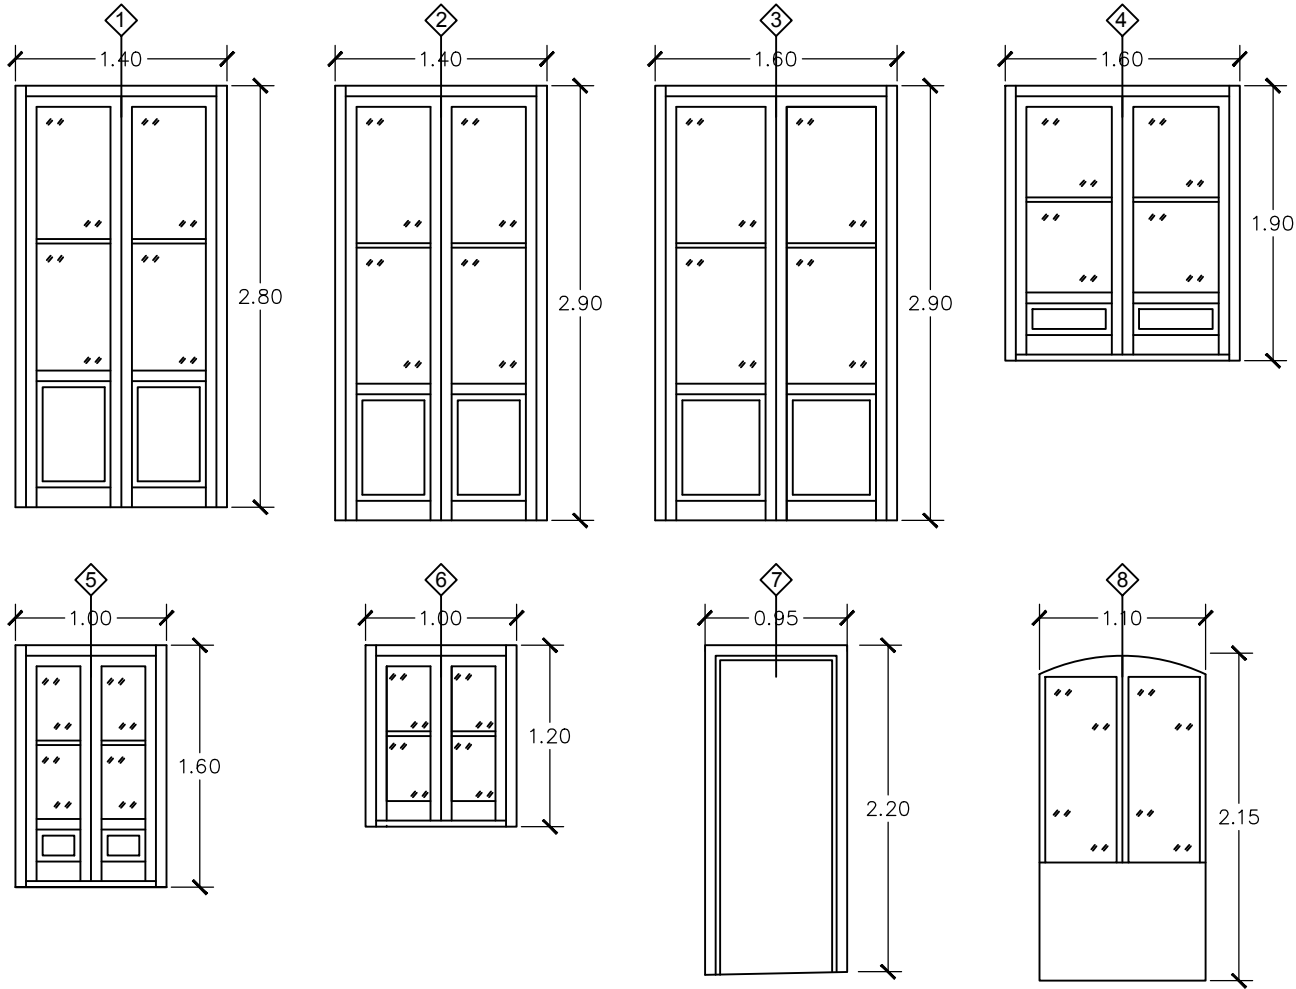


Portoni esterni in legno castagno stagionato - voce di computo metrico n. 8.3.7

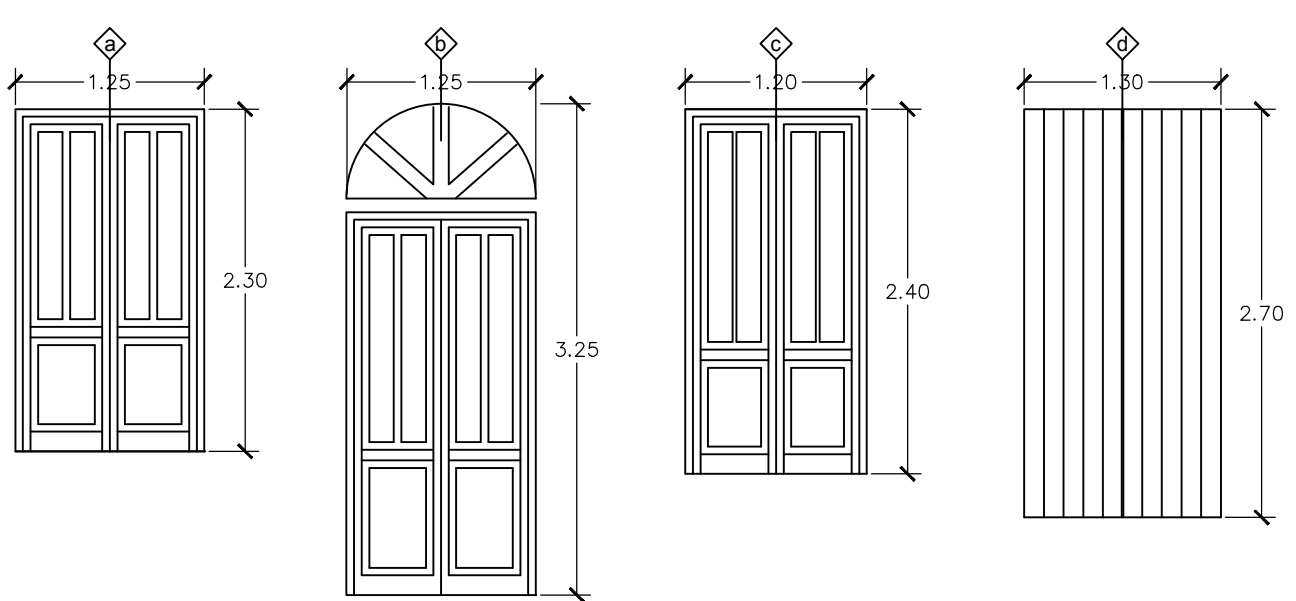

 REGIONE SICILIANA PROVINCIA DI AGRIENTO COMUNE DI LAMPEDUSA E LINOSA		
Legge n. 147/2013, art. 1 comma 319 - Delibera CPE n. 30/2015 Lavori di riqualificazione del centro urbano di Lampedusa - Sistema dei "Sette Palazzi"		
PROGETTO ESECUTIVO REDATTO AI SENSI DEL D.LGS. 30/2016 e s.m.i. - L.R. 8/2016		
 Visiterazioni		Tavola Titolo Tit. caso TAVOLA GRAFICA ANALISI GEOMETRICA- DIMENSIONALE Data Revisione
IL RESPONSABILE UNICO DEL PROCEDIMENTO 		IL PROGETTISTA E D.A. 


PALAZZO N.5

PROSPETTO Via Vittorio Emanuele

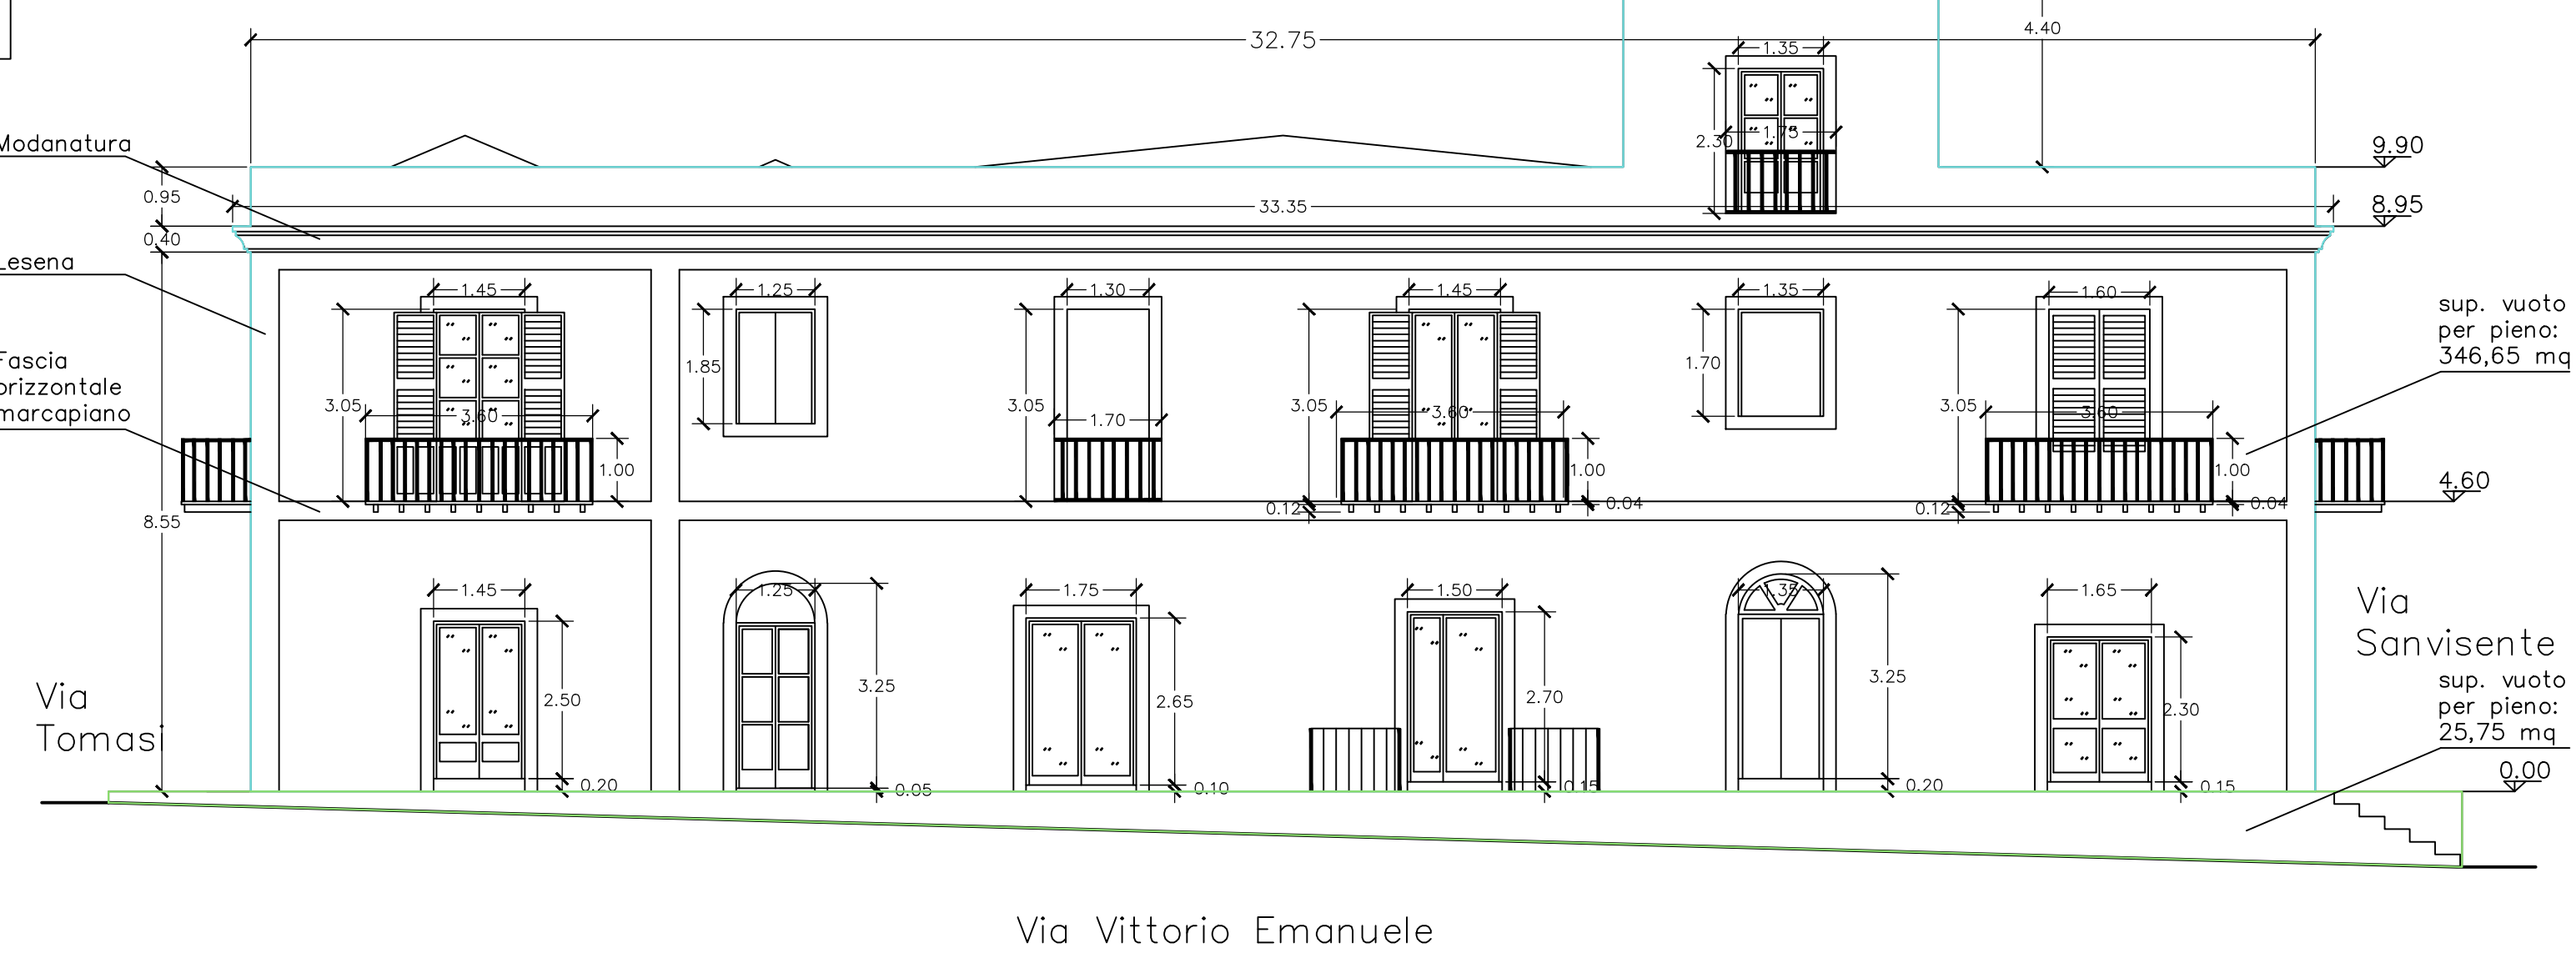


PALAZZO N.5

PROSPETTO Via Tomasi

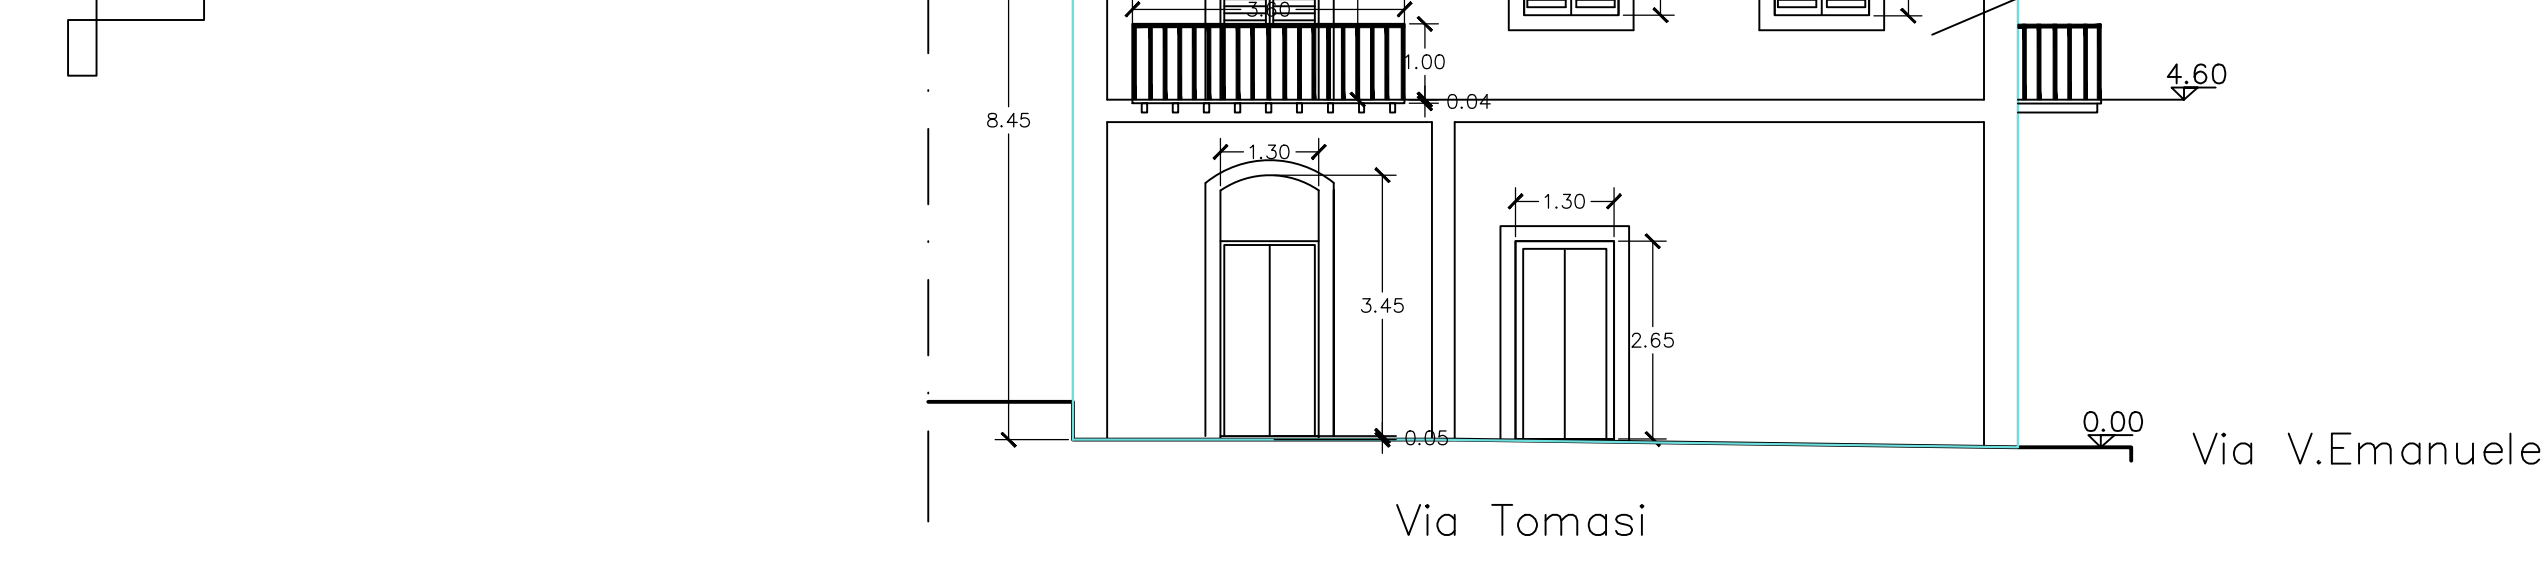

PALAZZO N.5

PROSPETTO Via Sanvimente

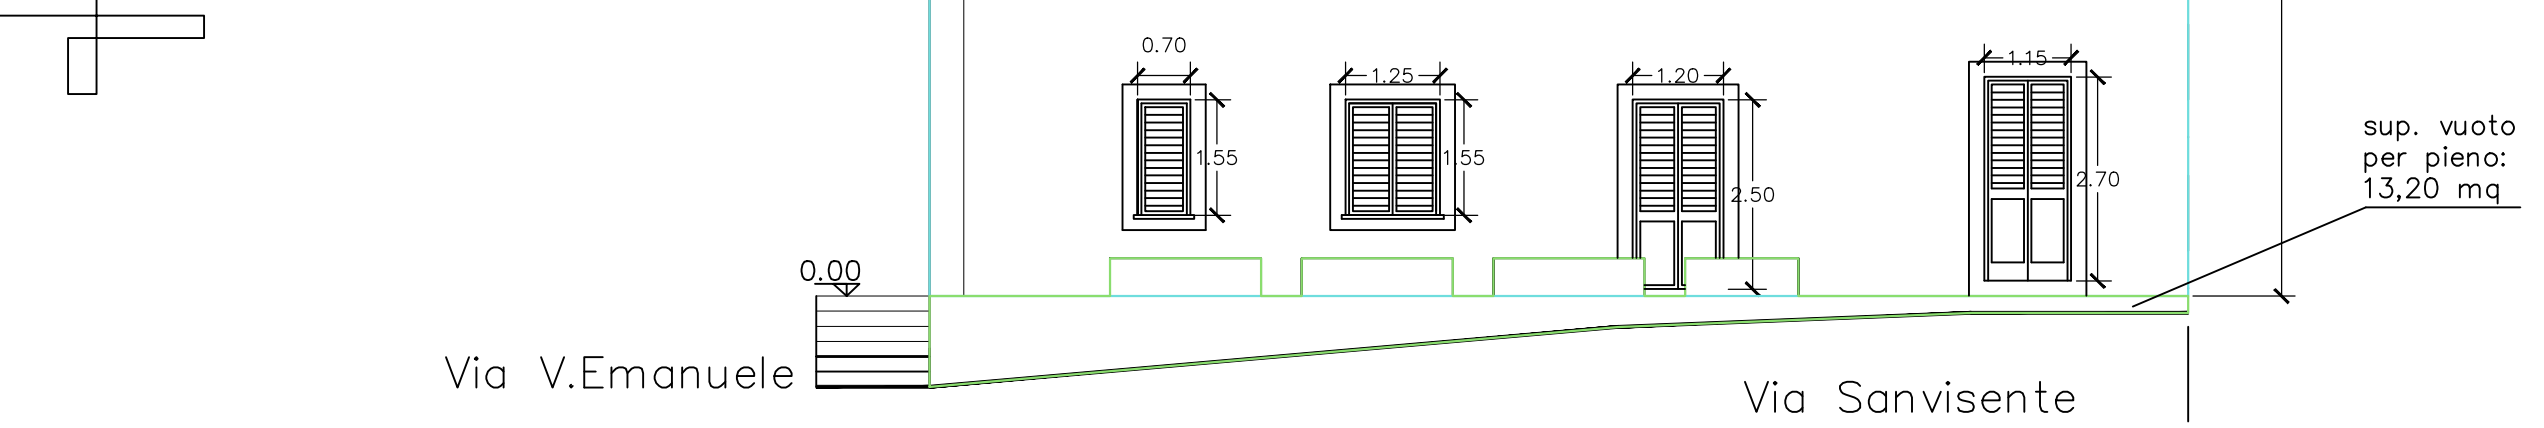


PALAZZO N.6

PROSPETTO Via Vittorio Emanuele




PALAZZO N.6

PROSPETTO Via Sanvimente

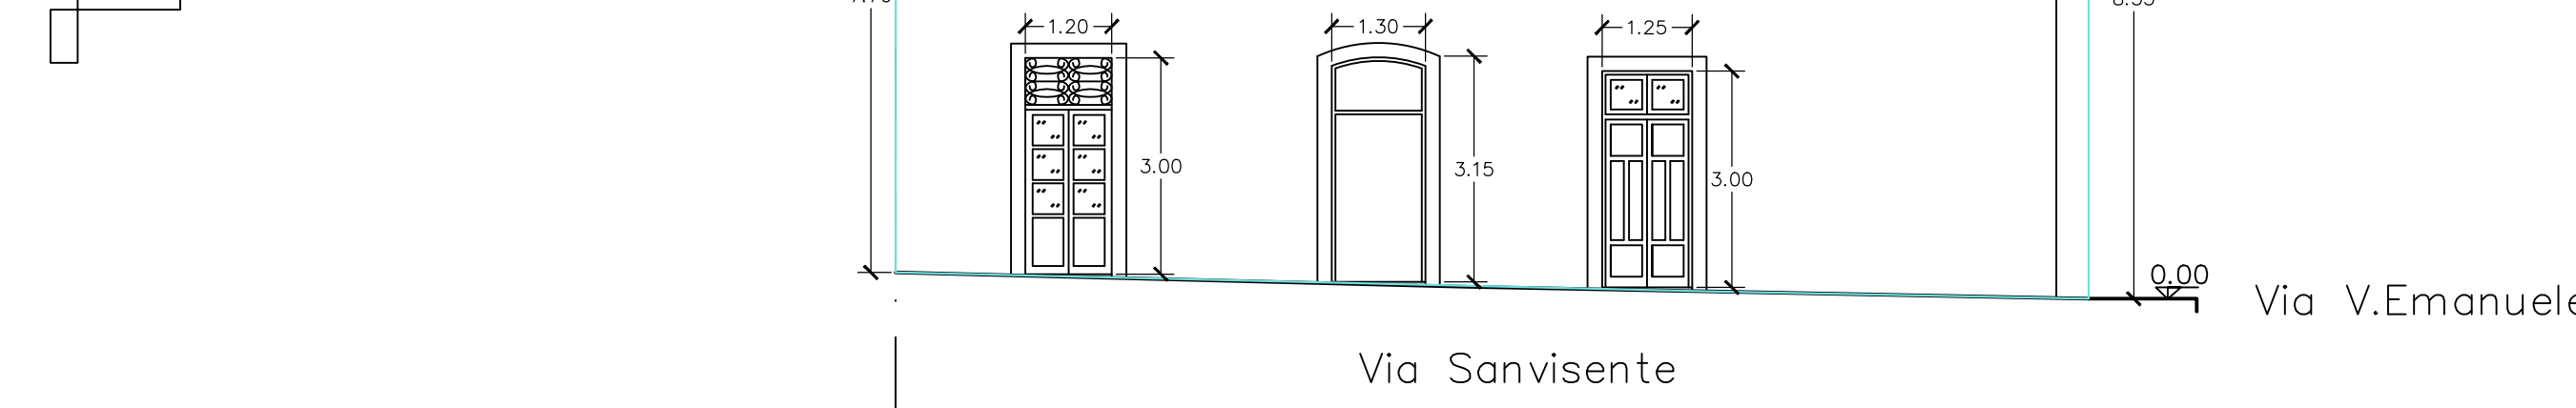

PALAZZO N.6

PROSPETTO Via Doria

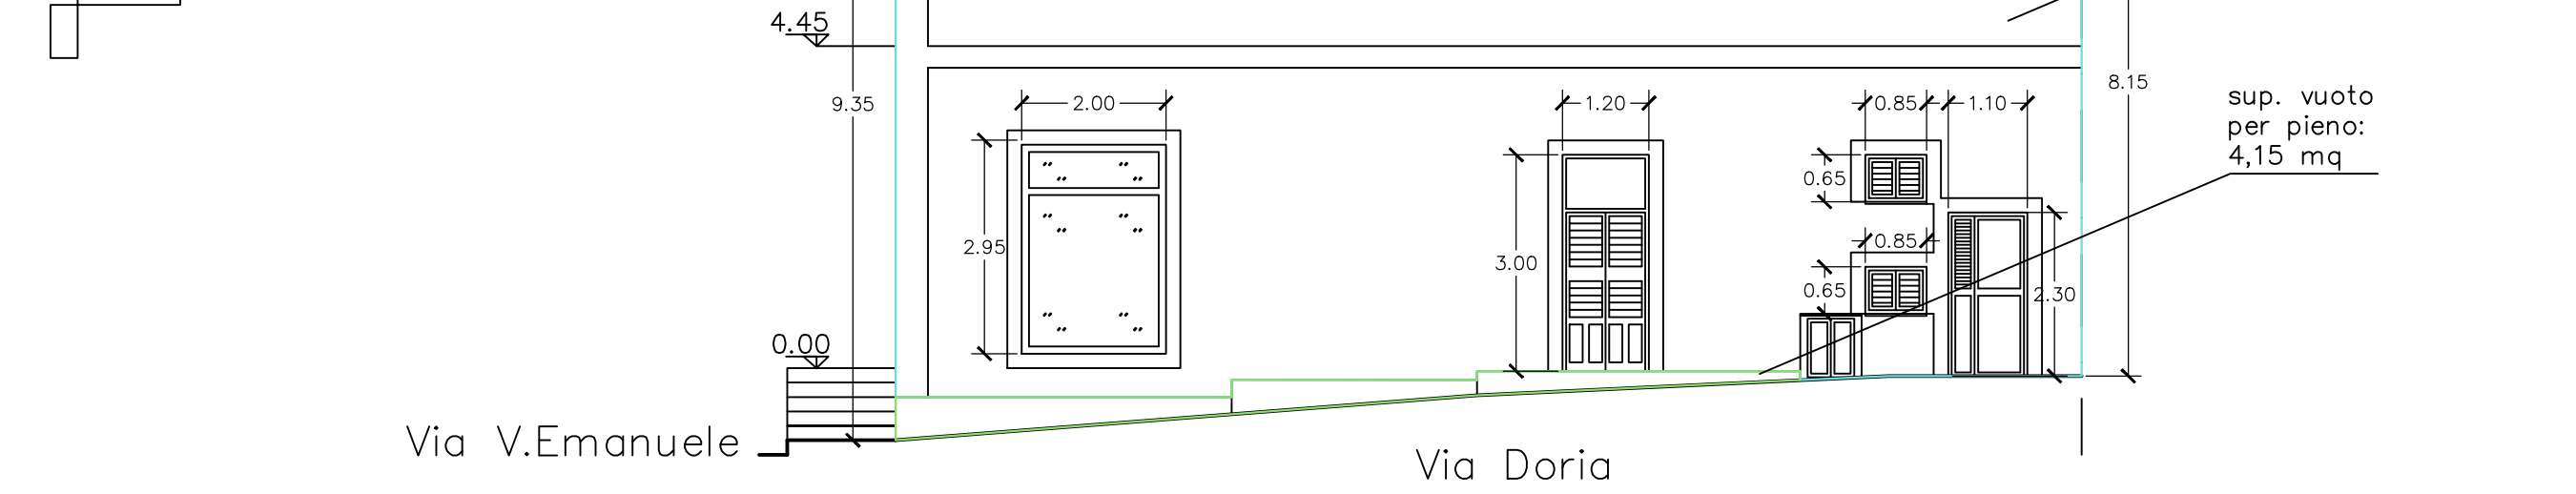


PALAZZO N.7

PROSPETTO Via Vittorio Emanuele




PALAZZO N.7

PROSPETTO Via Doria

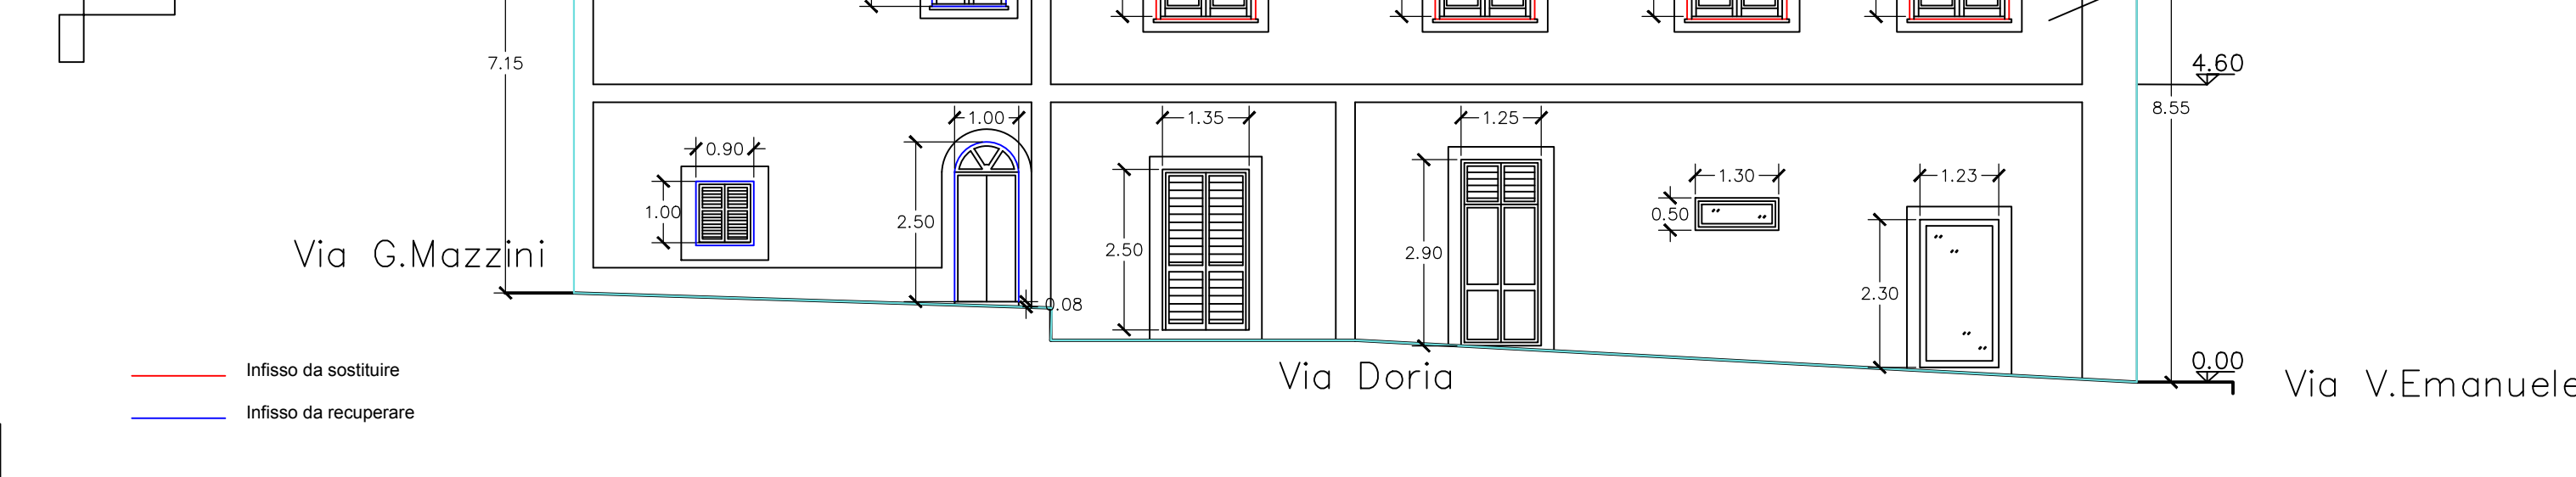


PALAZZO N.7

PROSPETTO Via Anfossi

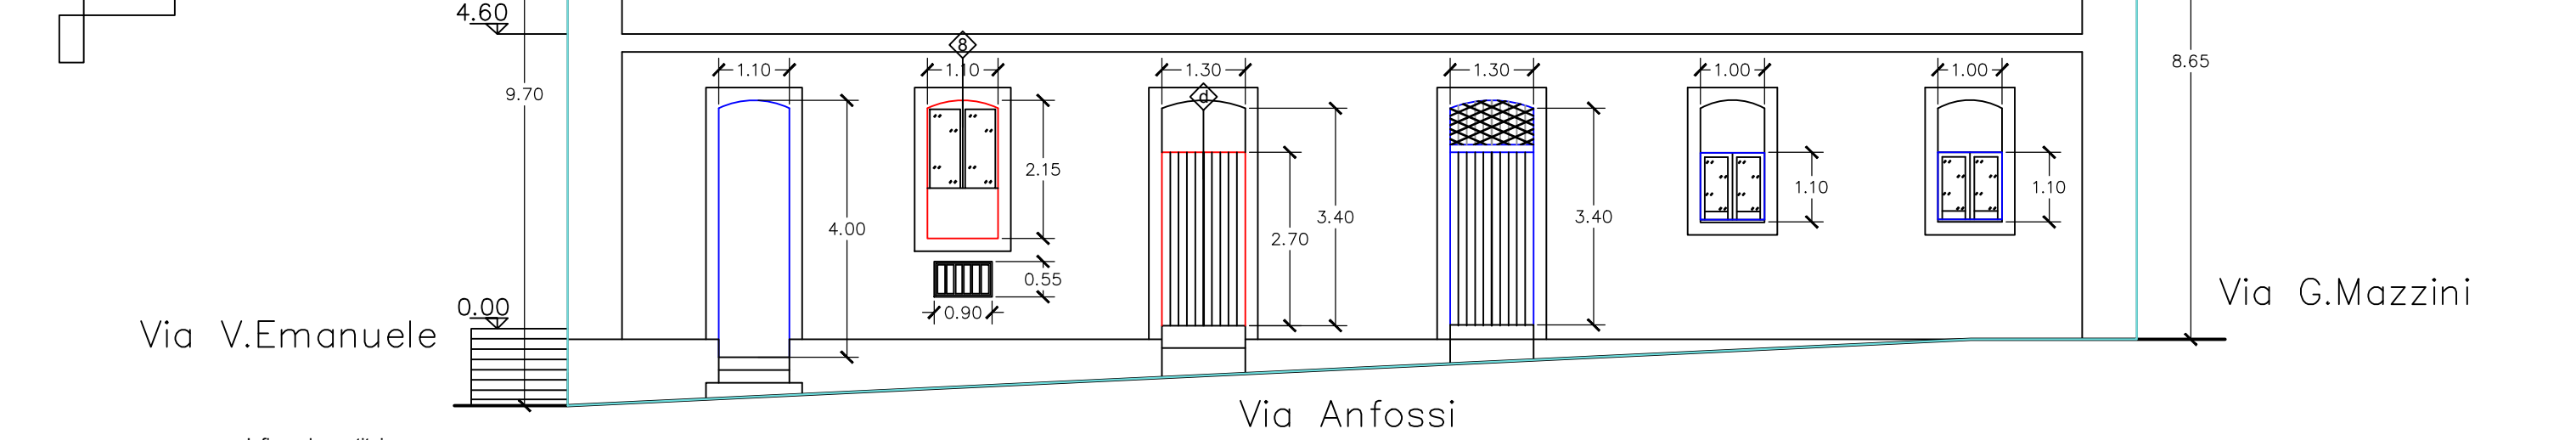


PALAZZO N.7

Pianta piano primo

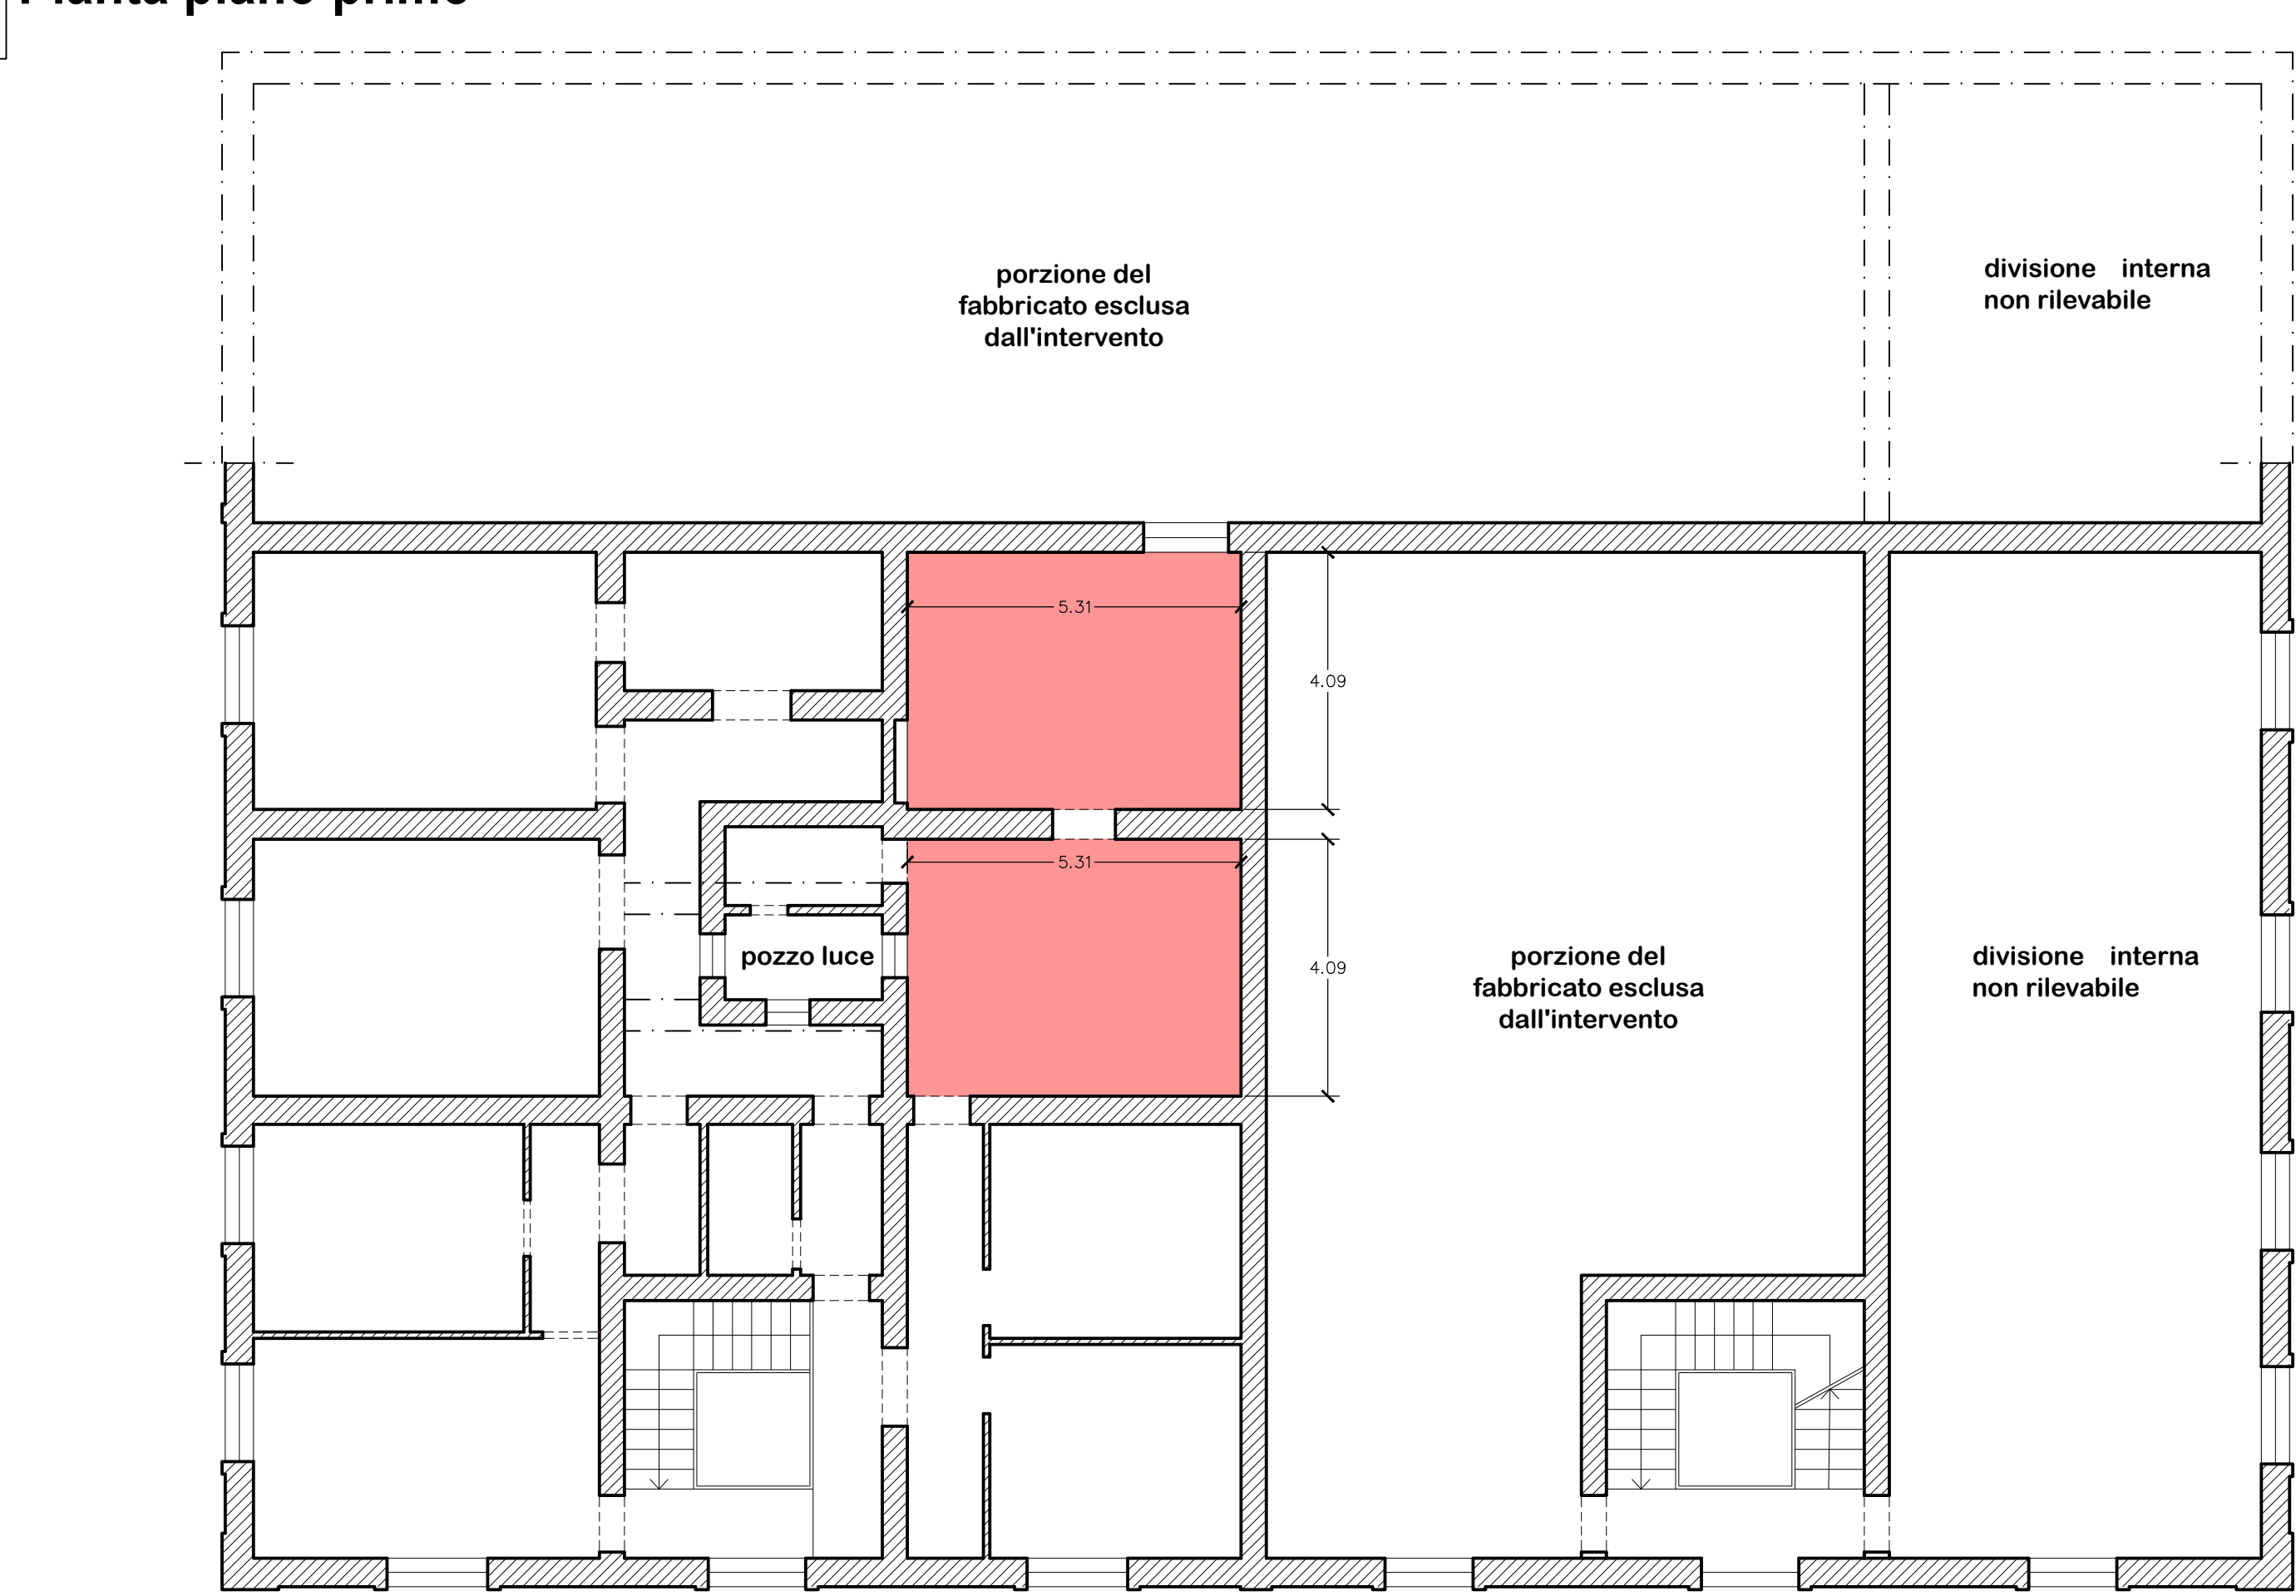

PALAZZO N.7

Pianta delle coperture

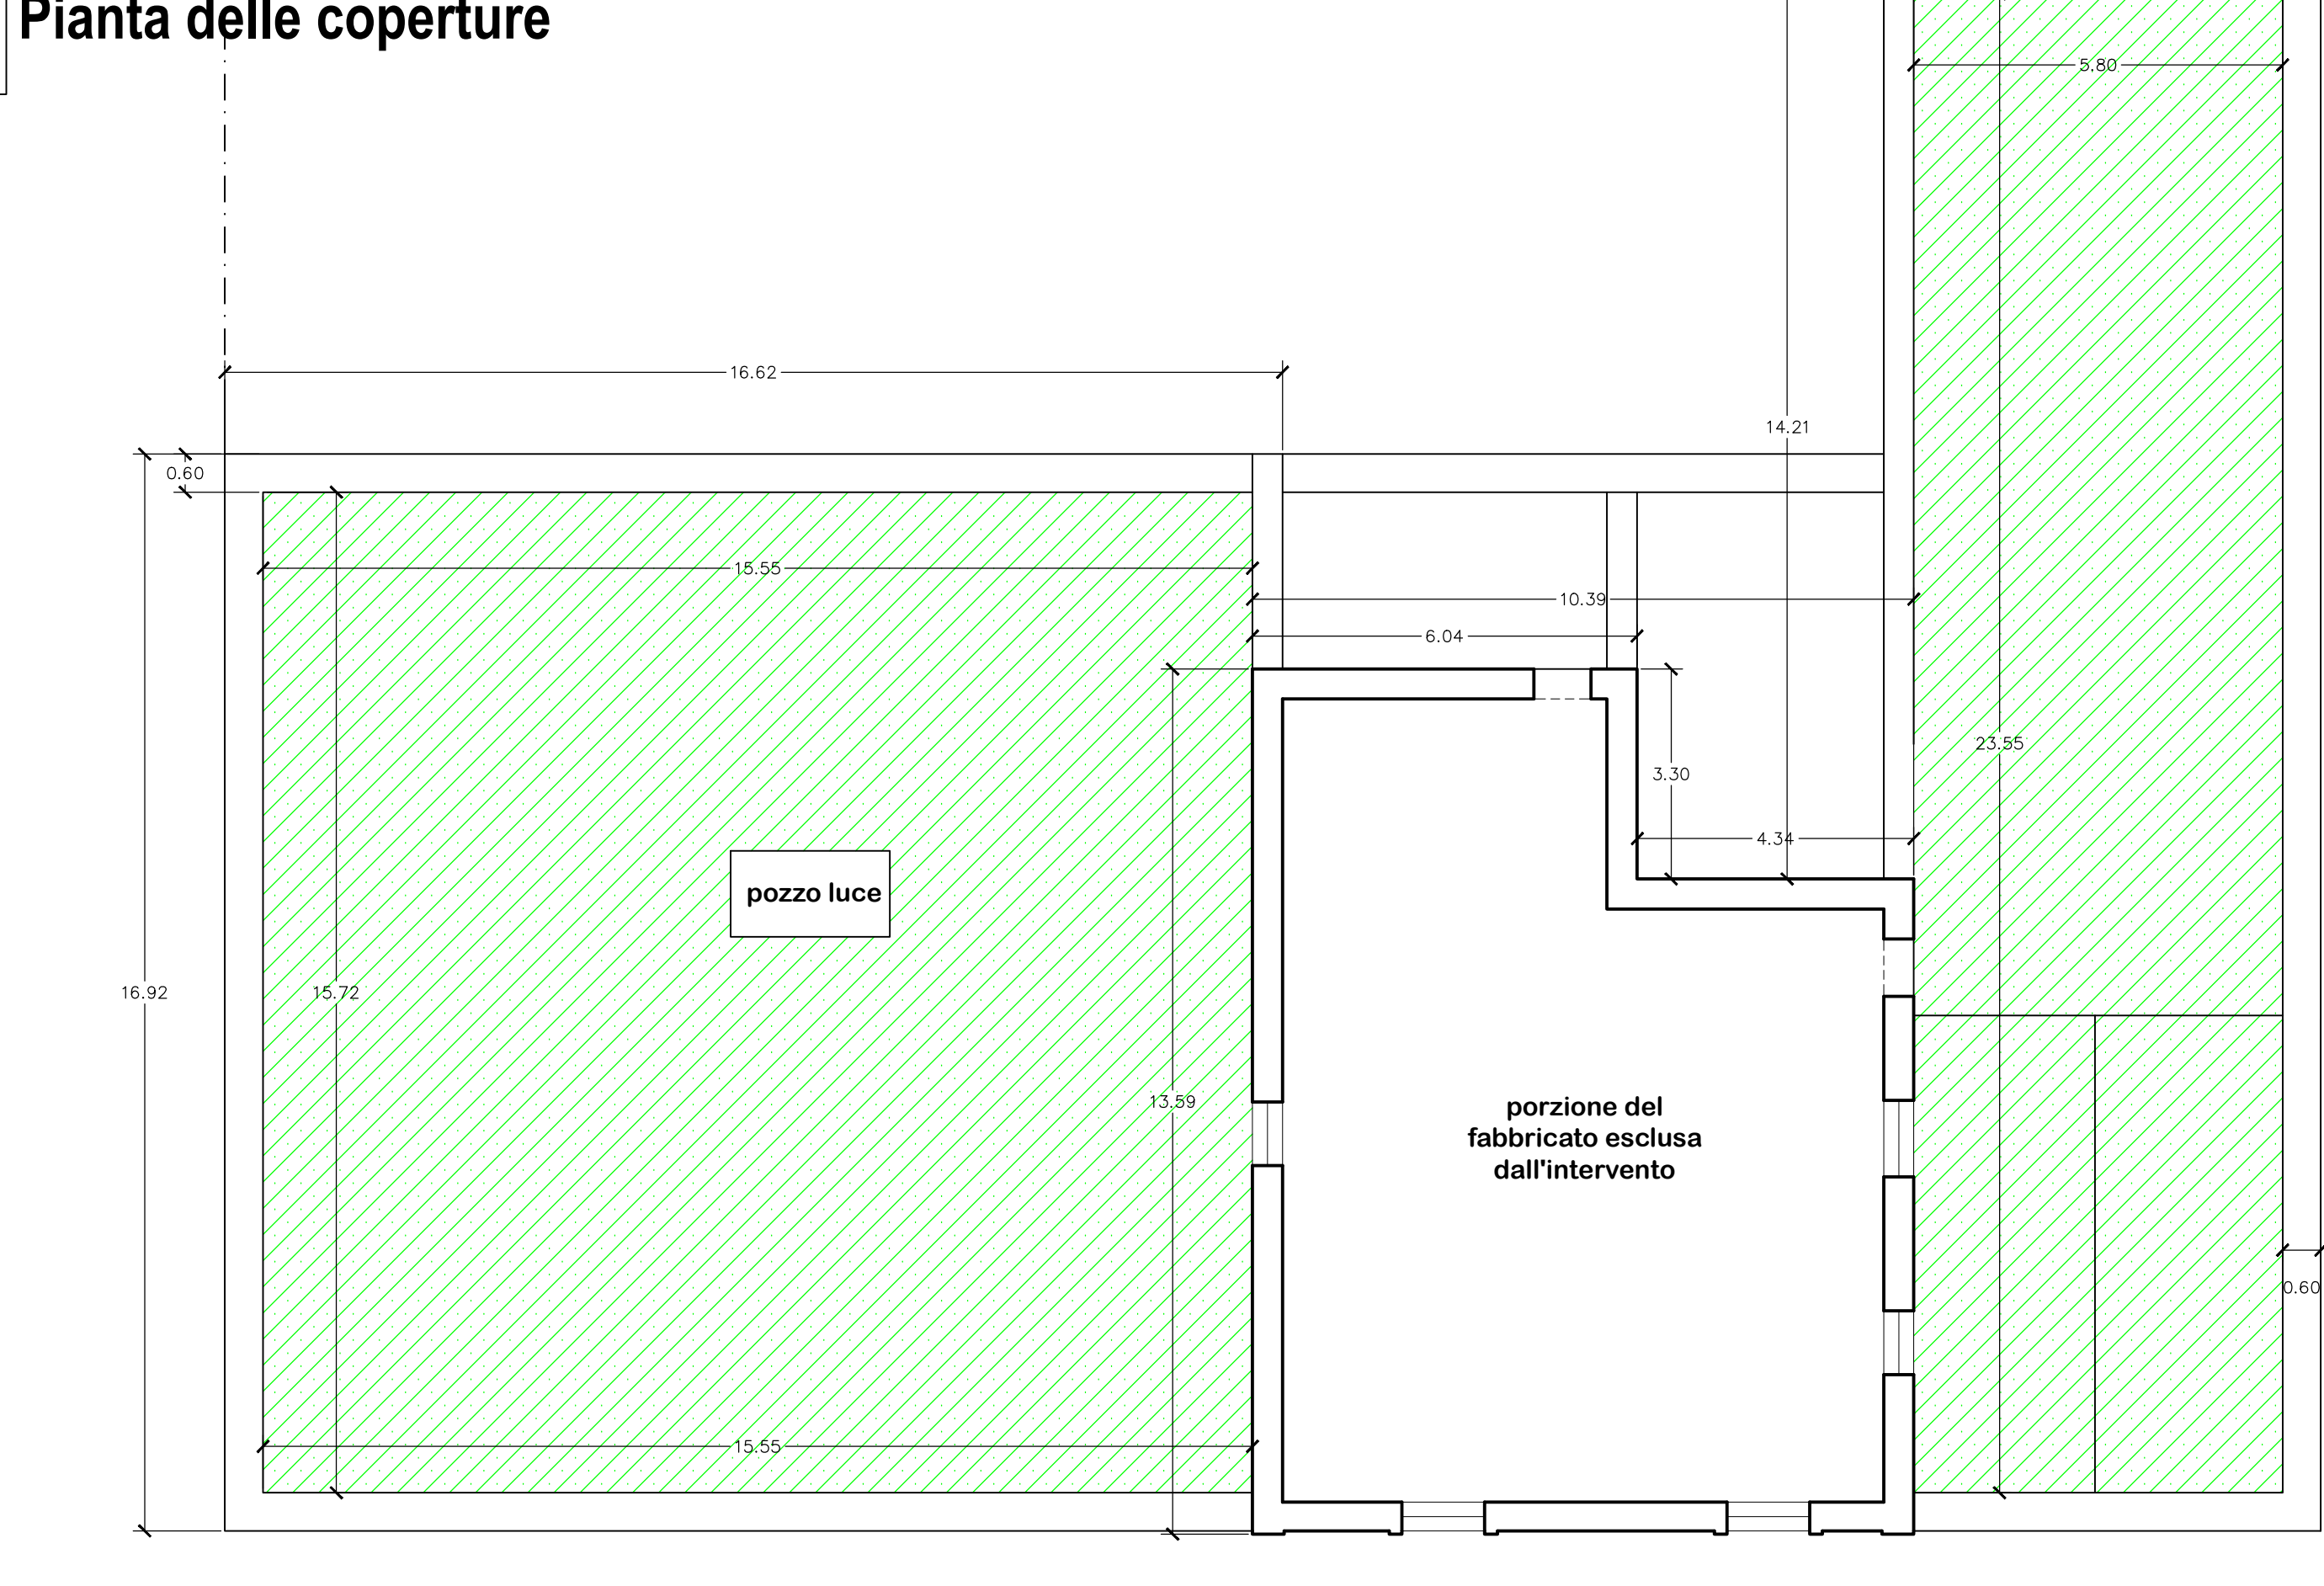

solaio di calpestio piano primo da realizzare solaio di calpestio piano copertura da realizzare