

# COMUNE DI LAMPEDUSA E LINOSA

(prov. di Agrigento)

AUTORIZZAZIONE PER LA COLLOCAZIONE DI UNA STRUTTURA STAGIONALE AMOVIBILE DA ADIBIRE A PUNTO DI RISTORO, CON ANTISTANTE PEDANA IN LEGNO ED ELEMENTI OMBREGGIANTI IN TELA DEL TIPO A GAZEBO, SULLA STRADA DI PONENTE A LAMPEDUSA. FG. 3 P.LLA 19.

Elaborato

Format di supporto screening di V.INC.A.

Tavola

5

Scala: ----

Data:

Il Committente

**ONDA BLU**  
**di Cucina Francesco & C. s.a.s.**  
Via Dante Alighieri, 17 - 92081 Lampedusa (AG)  
Part. IVA 01968730844 - Tel. 0922 970121  
Cod. UNIVOCQ W7YVJK9

Il Tecnico



**PAGINA BIANCA**

**FORMAT DI SUPPORTO SCREENING DI V.INC.A per Piani/Programmi/Progetti/Interventi/Attività –  
PROPONENTE\*\***

Oggetto P/P/P/I/A:

COLLOCAZIONE DI UNA STRUTTURA STAGIONALE AMOVIBILE DA ADIBIRE A PUNTO DI RISTORO, CON ANTISTANTE PEDANA IN LEGNO ED ELEMENTI OMBREGGIANTI IN TELA DEL TIPO A GAZEBO, SITO SULLA STRADA DI PONENTE A LAMPEDUSA. FOGLIO N. 3 PARTICELLA 19.

- Piano/Programma (definizione di cui all'art. 5, comma 1, lett e) del D.lgs. 152/06)  
 Progetto/intervento (definizione di cui all'art. 5, comma 1, lett g) del D.lgs. 152/06)

Il progetto/intervento ricade nelle tipologie di cui agli Allegati II, II bis, III e IV alla Parte Seconda del D.Lgs. 152/06 e s.m.i.

- Si indicare quale tipologia: .....  
 No

Il progetto/intervento è finanziato con risorse pubbliche?

- Si indicare quali risorse: .....  
 No

Il progetto/intervento è un'opera pubblica?

- Si  
 No

- Attività (qualsiasi attività umana non rientrante nella definizione di progetto/intervento che possa avere relazione o interferenza con l'ecosistema naturale)

- PROPOSTE PRE-VALUTATE ( VERIFICA DI CORRISPONDENZA )

Tipologia P/P/P/I/A:

- Piani faunistici/piani ittici
- Calendari venatori/ittici
- Piani urbanistici/paesaggistici
- Piani energetici/infrastrutturali
- Altri piani o programmi.....
- Ristrutturazione / manutenzione edifici DPR 380/2001
- Realizzazione ex novo di strutture ed edifici
- Manutenzione di opere civili ed infrastrutture esistenti
- Manutenzione e sistemazione di fossi, canali, corsi d'acqua
- Attività agricole
- Attività forestali
- Manifestazioni motoristiche, ciclistiche, gare cinofile, eventi sportivi, sagre e/o spettacoli pirotecnici, eventi/riprese cinematografiche e spot pubblicitari etc.
- Altro (specificare)  
 Collocazione di un struttura precaria a carattere stagionale  
 .....

Proponente:	CUCINA FRANCESCO nato a Lampedusa il 6/07/1971 ed ivi residente in Via Dante Alighieri n. 15 C.F.:CCNFNC71L06E431D nella qualità di LEGALE RAPPRESENTANTE della società "ONDA BLU" di CUCINA FRANCESCO & C. s.a.s., avente sede legale a LAMPEDUSA E LINOSA C.A.P. 92031, in Via Dante Alighieri n. 15 C.F. e P.I. 01968730844
-------------	--

**SEZIONE 1 - LOCALIZZAZIONE ED INQUADRAMENTO TERRITORIALE**

Regione: ... SICILIA .....		<i>Contesto localizzativo</i> <input type="checkbox"/> Centro urbano <input type="checkbox"/> Zona periurbana <input type="checkbox"/> Aree agricole <input type="checkbox"/> Aree industriali <input checked="" type="checkbox"/> Aree naturali <input type="checkbox"/> .....			
Comune: ... LAMPEDUSA E LINOSA .... Prov.: ..... AG .....					
Località/Frazione: STRADA PONENTE					
Indirizzo: PIAZZOLA DI SOSTA ACCESSO SPIAGGIA DEI CONIGLI					
Particelle catastali: <i>(se utili e necessarie)</i>	FG.3	P.LLA 19			
Coordinate geografiche: <i>(se utili e necessarie)</i>	LAT.	35°31'3.66"N			
	LONG.	12°33'33.86"E			
S.R.: Gauss - Boaga					

Nel caso di **Piano o Programma**, descrivere area di influenza e attuazione e tutte le altre informazioni pertinenti:  
 SPAZIO DELIMITATO DALLO SPIAZZO ANTISTANTE L'INGRESSO ALLA RISERVA NATURALE ORIENTATA "ISOLA DEI CONIGLI"  
 .....

**SEZIONE 2 – LOCALIZZAZIONE P/P/P/I/A IN RELAZIONE AI SITI NATURA 2000**

**SITI NATURA 2000**

<b>SIC</b>	cod.	<b>IT A040002</b>	<i>Denominazione</i> <b>Isola di Lampedusa e Lampione</b>
		IT _____	
		IT _____	
<b>ZSC</b>	cod.	<b>IT A040002</b>	<i>Denominazione</i> <b>Isola di Lampedusa e Lampione</b>
		IT _____	
		IT _____	
<b>ZPS</b>	cod.	<b>IT A040013</b>	<i>Denominazione</i> <b>Arcipelago delle Pelagie – Area Marina e Terrestre</b>
		IT _____	
		IT _____	

E' stata presa visione degli Obiettivi di Conservazione, delle Misure di Conservazione, e/o del Piano di Gestione e delle Condizioni d'Obbligo eventualmente definite del Sito/i Natura 2000 ?  Si  No

Citare, l'atto consultato: Direttiva 92/43/CEE "Habitat" - DPR 357/97 e s.m.i.

<p><b>2.1 - Il P/P/P/I/A interessa aree naturali protette nazionali o regionali?</b></p> <p>x Si <input type="checkbox"/> No</p>	<p><b>Aree Protette ai sensi della Legge 394/91:</b> EUAP _____</p> <p>.....</p> <p>Eventuale nulla osta/autorizzazione/parere rilasciato dell'Ente Gestore dell'Area Protetta (se disponibile e già rilasciato):</p> <p>.....</p> <p>.....</p>
--	---

**2.2 - Per P/P/P/I/A esterni ai siti Natura 2000:**

- Sito cod. IT \_\_\_\_\_ distanza dal sito: ..... ( \_ metri)
- Sito cod. IT \_\_\_\_\_ distanza dal sito: ..... ( \_ metri)
- Sito cod. IT \_\_\_\_\_ distanza dal sito: ..... ( \_ metri)

Tra i siti Natura 2000 indicati e l'area interessata dal P/P/P/I/A, sono presenti elementi di discontinuità o barriere fisiche di origine naturale o antropica (es. diversi reticoli idrografici, centri abitati, infrastrutture ferroviarie o stradali, zone industriali, etc.)??

Si

No

Descrivere:

.....

.....

**SEZIONE 3 – SCREENING MEDIANTE VERIFICA DI CORRISPONDENZA DI PROPOSTE PRE-VALUTATE**

**N.B. QUESTA SEZIONE attualmente non è da compilare in quanto ad oggi la Regione Siciliana non ha previsto prevalutazioni. (cfr. Allegato 1 punto 17)**

Si richiede di avviare la procedura di Verifica di Corrispondenza per P/P/P/I/A pre-valutati?

Si  No

*Se, Si, il presentare il Format alla sola Autorità competente al rilascio dell'autorizzazione finale del P/P/P/I/A, e compilare elementi sottostanti. Se No si richiede di avviare screening specifico.*

**PRE-VALUTAZIONI – per proposte già assoggettate a screening di incidenza**

<p><b>PROPOSTE PRE-VALUTATE:</b></p> <p><b>Si dichiara</b>, assumendosi ogni responsabilità, che il piano/progetto/intervento/attività rientra ed è conforme a quelli già <b>pre-valutati</b> da parte dell'Autorità competente per la Valutazione di Incidenza, e pertanto non si richiede l'avvio di uno screening di incidenza specifico?</p> <p><i>(n.b.: in caso di risposta negativa (NO), si richiede l'avvio di screening specifico)</i></p>	<p><input type="checkbox"/> SI</p> <p><input type="checkbox"/> NO</p>	<p><i>Se, Si, esplicitare in modo chiaro e completo il riferimento all'Atto di pre-valutazione nell'ambito del quale il P/P/P/I/A rientra nelle tipologie assoggettate positivamente a screening di incidenza da parte dell'Autorità competente per la V.Inc.A:</i></p> <p>.....</p> <p>.....</p> <p>.....</p>
--	---	--

**SEZIONE 4 – DESCRIZIONE E DECODIFICA DEL P/P/P/I/A DA ASSOGGETTARE A SCREENING**

**RELAZIONE DESCRITTIVA DETTAGLIATA DEL P/P/P/I/A**

*(n.b.: nel caso fare direttamente riferimento agli elaborati e la documentazione presentati dal proponente)*

*Il punto di ristoro previsto in progetto consiste nell'occupazione di un'area delle dimensioni di 75 mq su cui allocare un autocarro, specificatamente attrezzato per la vendita e somministrazione di cibi preconfezionati e bevande, oltre ai servizi accessori dedicati alla clientela, quali area ombreggiata, cestini portarifiuti, wc chimico.*

*L'area prevista in progetto è ubicata sull'isola di Lampedusa, in corrispondenza della piazzola di sosta ubicata lungo fianco sinistro (in direzione nord-ovest) della Strada di Ponente, ove ha inizio il percorso che conduce alla spiaggia dei Conigli.*

*L'area individuata è di proprietà comunale, è limitrofa alla viabilità comunale (della quale, anzi, configura uno slargo stradale) ed è posta in posizione antistante la particella 19 del foglio 3 del catasto terreni di Lampedusa e Linosa. Il committente è in possesso di specifica Autorizzazione Comunale per l'occupazione di detta area.*

*Dal punto di vista urbanistico l'area ricade, nel complesso, in zona E di verde agricolo, in una porzione di territorio comunque individuata e destinata a viabilità stradale. L'area da occupare è di forma rettangolare, possiede dimensioni 13.50x5.55 m, è pavimentata in conglomerato bituminoso ed è delimitata, di fatto, da un paio di aiuole poste sullo slargo stradale e delimitate da bassi muretti in pietra. Morfologicamente l'area risulta pressoché pianeggiante e priva d'ostacoli, con un lieve declivio in direzione sud.*

*L'area sopra individuata sarà occupata da un mezzo mobile a motore furgonato, specificatamente allestito per la vendita e somministrazione di cibi preconfezionati e bevande. In adiacenza al mezzo mobile, lungo il fianco sinistro dello stesso, sarà posizionato un tavolato in legno, realizzato con pannelli mobili in moduli delle dimensioni di 2.44x1.22 m, semplicemente poggiato sul suolo, in maniera tale da isolare l'area dal suolo stradale e renderla facilmente visibile e ben identificata, così da eliminare possibili rischi per la sicurezza. Lo spessore del tavolato è variabile, gradualmente crescente da 4 a 6 cm, in modo da realizzare una perfetta planarità e potervi disporre alcune sedie per le veloci consumazioni della clientela. Inoltre, l'area sarà protetta da n.3 elementi leggeri ombreggianti, tipo gazebo con copertura in tela, in modo da realizzare una zona di ristoro dai raggi solari ed ombreggiamento. Tali gazebo non saranno in alcun modo vincolati a terra ma poggeranno semplicemente sul suolo senza la necessità di alcun ancoraggio fisso. L'area ospita non solo attrezzature per il soddisfacimento dei bisogni alimentari ma anche, elemento particolarmente importante, n.2 servizi igienici fruibili non solo dalla clientela del punto di ristoro, ma anche e soprattutto parte dei numerosi turisti che transitano nella zona. Occorre, infine, precisare che l'intervento non prevede la realizzazione di alcuna opera fissa, né strutture in muratura, né altre opere che possano in qualche modo arrecare danni o modifiche ai luoghi. Non è prevista la realizzazione di alcuna opera che possa mutare il quadro paesaggistico delle aree, né opere o strutture fisse o inamovibili.*

*Ogni attrezzatura ed elemento ombreggiante che verrà utilizzata nell'attività sarà di tipo rimovibile, priva di attacchi a terra e realizzata in modo da essere immediatamente rimovibile senza alcun intervento compensativo. Si evidenzia che, a puro titolo di esempio, non sono previste opere murarie, né scarichi, né allacci, né tubazioni interrate o fuori terra, né alcuna altra opera che possa arrecare una qualche pur minima modifica al territorio, trattandosi sostanzialmente di un mezzo mobile del tutto autonomo con area limitrofa ombreggiata. L'area sarà dotata delle seguenti attrezzature: autocarro idoneo per la vendita e somministrazione di cibi preconfezionati e bevande; pedane mobili in legno, rimuovibili e semplicemente poggiate sul suolo, prive di attacchi fissi al suolo; cestini portarifiuti, anche di differente colore per la realizzazione della raccolta differenziate delle seguenti componenti: carta, lattine, vetro, plastica; n.2 servizi igienici di tipo chimico a servizio dell'utenza; n.1 servizio igienico per il personale; tendaggi leggeri di ombreggiamento posti su elementi tipo gazebo. E' opportuno precisare che la riserva idrica, necessaria al normale svolgimento dell'attività, sarà costituita, così come autorizzato nell'anno precedente, da n.3 serbatoi in pvc alimentare, a forma di otre del colore della terracotta.*

**4.3 - Documentazione: allegati tecnici e cartografici a scala adeguata**

*(barrare solo i documenti disponibili eventualmente allegati alla proposta)*

- File vettoriali/shape della localizzazione dell'P/P/P/I/A
- Carta zonizzazione di Piano/Programma
- Relazione di Piano/Programma
- Planimetria di progetto e delle eventuali aree di cantiere
- Ortofoto con localizzazione delle aree di P/I/A e eventuali aree di cantiere
- Documentazione fotografica *ante operam*

- Eventuali studi ambientali disponibili
- Altri elaborati tecnici: .....
- Altri elaborati tecnici: .....
- Altri elaborati tecnici: .....
- Altro: .....
- Altro: .....

<b>4.2 - CONDIZIONI D'OBBLIGO</b> <i>(n.b.: da non compilare in caso di screening semplificato)</i>	Se, <b>Si</b> , il proponente si assume la piena responsabilità dell'attuazione delle Condizioni d'Obbligo riportate nella proposta.	Condizioni d'obbligo rispettate: ➤ ..... ➤ ..... ➤ ..... ➤ ..... ➤ ..... ➤ .....
Il P/P/P/I/A è stato elaborato ed è conforme al rispetto della <b>Condizioni d'Obbligo</b> ?  <input type="checkbox"/> Si <input type="checkbox"/> No	Riferimento all'Atto di individuazione delle Condizioni d'Obbligo: ..... ..... ..... .....	
	Se, <b>No</b> , perché: ..... ..... ..... .....	

**SEZIONE 5 - DECODIFICA DEL PIANO/PROGETTO/INTERVENTO/ATTIVITA'**  
(compilare solo parti pertinenti)

E' prevista trasformazione di uso del suolo?	<input type="checkbox"/> SI	<input checked="" type="checkbox"/> NO	<input type="checkbox"/> PERMANENTE	<input type="checkbox"/> TEMPORANEA
--	-----------------------------	--	-------------------------------------	-------------------------------------

Se, **Si**, cosa è previsto:  
.....  
.....

Sono previste movimenti terra/sbancamenti/scavi?	<input type="checkbox"/> SI <input checked="" type="checkbox"/> NO	Verranno livellate od effettuati interventi di spietramento su superfici naturali?	<input type="checkbox"/> SI <input checked="" type="checkbox"/> NO
--	---	--	---

Se, <b>Si</b> , cosa è previsto: ..... ..... .....	Se, <b>Si</b> , cosa è previsto: ..... ..... .....
---	---

Sono previste aree di cantiere e/o aree di stoccaggio materiali/terreno asportato/etc.?  <input type="checkbox"/> SI <input checked="" type="checkbox"/> NO	Se, <b>Si</b> , cosa è previsto: ..... ..... .....
--	---

E' necessaria l'apertura o la sistemazione di piste di accesso all'area?	<input type="checkbox"/> SI <input checked="" type="checkbox"/> NO	Le piste verranno ripristinate a fine dei lavori/attività?	<input type="checkbox"/> SI <input type="checkbox"/> NO
--	---	--	--

Se, <b>Si</b> , cosa è previsto: ..... .....	Se, <b>Si</b> , cosa è previsto: ..... .....
--	--

<p>E' previsto l'impiego di tecniche di ingegneria naturalistica e/o la realizzazione di interventi finalizzati al miglioramento ambientale?</p> <p><input type="checkbox"/> Si   <input checked="" type="checkbox"/> No</p>	<p>Se, <b>Si</b>, descrivere:</p> <p>.....</p> <p>.....</p> <p>.....</p>		
<p><b>Specie vegetali</b></p>	<p>E' previsto il taglio/esbosco/rimozione di specie vegetali?</p> <p><input type="checkbox"/> SI <input checked="" type="checkbox"/> NO</p>	<p>Se, <b>SI</b>, descrivere:</p> <p>.....</p> <p>.....</p> <p>.....</p>	
<p>La proposta è conforme alla normativa nazionale e/o regionale riguardante le specie vegetali alloctone e le attività di controllo delle stesse (es. eradicazione)?</p> <p><input type="checkbox"/> SI <input type="checkbox"/> NO</p>		<p>Sono previsti interventi di piantumazione/rinverdimento/messa a dimora di specie vegetali?</p> <p><input type="checkbox"/> SI <input checked="" type="checkbox"/> NO</p> <p>Se, <b>Si</b>, cosa è previsto:</p> <p>.....</p> <p>.....</p> <p>.....</p> <p>Indicare le specie interessate: .....</p>	
<p><b>Mezzi meccanici</b></p>		<p>La proposta è conforme alla normativa nazionale e/o regionale riguardante le specie animali alloctone e la loro attività di gestione?</p> <p><input type="checkbox"/> SI <input type="checkbox"/> NO</p>	<p>Sono previsti interventi di controllo/immissione/ripopolamento/allevamento di specie animali o attività di pesca sportiva?</p> <p><input type="checkbox"/> SI <input checked="" type="checkbox"/> NO <input type="checkbox"/></p> <p>Se, <b>Si</b>, cosa è previsto:</p> <p>.....</p> <p>.....</p> <p>.....</p> <p>Indicare le specie interessate: .....</p>
<p><b>Mezzi meccanici</b></p>		<p>Mezzi di cantiere o mezzi necessari per lo svolgimento dell'intervento</p>	<ul style="list-style-type: none"> <li>➤ Pale meccaniche, escavatrici, o altri mezzi per il movimento terra:</li> <li>➤ Mezzi pesanti (Camion, dumper, autogru, gru, betoniere, asfaltatori, rulli compressori):</li> <li>➤ Mezzi aerei o imbarcazioni (elicotteri, aerei, barche, chiatte, draghe, pontoni):</li> </ul> <p>.....</p> <p>.....</p> <p>.....</p> <p>.....</p>

<b>F o n t i d i i n q u i n a m e n t o e p r o d u z i o n e d i r i f i u t i</b>	<p>La proposta prevede la presenza di fonti di inquinamento (luminoso, chimico, sonoro, acquatico, etc.)o produzione di rifiuti?</p> <p><input type="checkbox"/> SI <input checked="" type="checkbox"/> NO</p>	<p>La proposta è conforme alla normativa nazionale e/o regionali di settore?</p> <p><input checked="" type="checkbox"/> SI <input type="checkbox"/> NO</p> <p>Descrivere:</p> <p>.....</p> <p>.....</p> <p>.....</p>
--	--	--

<b>Interventi edilizi</b>	<input type="checkbox"/> Permesso a costruire <input type="checkbox"/> Permesso a costruire in sanatoria <input type="checkbox"/> Condono <input type="checkbox"/> DIA/SCIA <input type="checkbox"/> Altro .....	Estremi provvedimento o altre informazioni utili: ..... ..... .....
<p>Per interventi edilizi su strutture preesistenti</p> <p>Riportare il titolo edilizio in forza al quale è stato realizzato l'immobile e/o struttura oggetto di intervento</p>		

<p><b>Manifestazioni</b></p>	<ul style="list-style-type: none"> <li>➤ Numero presunto di partecipanti:</li> <li>➤ Numero presunto di veicoli coinvolti nell'evento (moto, auto, biciclette, etc.):</li> <li>➤ Numero presunto di mezzi di supporto (ambulanze, vigili del fuoco, forze dell'ordine, mezzi aerei o navali):</li> <li>➤ Numero presunto di gruppi elettrogeni e/o bagni chimici:</li> </ul>	
<p>Per manifestazioni, gara, motoristiche, eventi sportivi, spettacoli pirotecnici, sagre, etc.</p>		
<p><b>Attività ripetute</b></p>	<p>Descrivere:  <b>COLLOCAZIONE DI UN PUNTO DI RISTORO STAGIONALE</b></p> <p>.....</p> <p>.....</p> <p>.....</p> <p>.....</p> <p>.....</p> <p>Possibili varianti - modifiche:</p> <p>.....</p> <p>.....</p> <p>.....</p> <p>.....</p> <p><b>Note:</b></p> <p>.....</p> <p>.....</p> <p>.....</p>	
<p>L'attività/intervento si ripete annualmente/periodicamente alle stesse condizioni?</p> <p style="text-align: center;">X Si    <input type="checkbox"/> No</p>		
<p>La medesima tipologia di proposta ha già ottenuto in passato parere positivo di V.Inc.A?</p> <p style="text-align: center;">X Si    <input type="checkbox"/> No</p>		
<p>Se, <b>Si</b>, allegare e citare precedente parere in "Note".</p>		

**SEZIONE 6 - CRONOPROGRAMMA AZIONI PREVISTE PER IL P/P/P/I/A**

Descrivere:

COLLOCAZIONE E MONTAGGIO STRUTTURA  
 PRECARIA (CIRCA 7 GIORNI)

.....  
 .....  
 .....  
 .....  
 .....  
 .....

Legenda:

X MONTAGGIO

S SMONTAGGIO

- .....
- .....
- .....
- .....

Anno:            Gennaio    Febbraio    Marzo    Aprile    Maggio    Giugno    Luglio    Agosto    Settembre    Ottobre    Novembre    Dicembre

1° sett.	X											
2° sett.												
3° sett.												
4° sett.	S											

Anno:            Gennaio    Febbraio    Marzo    Aprile    Maggio    Giugno    Luglio    Agosto    Settembre    Ottobre    Novembre    Dicembre

1° sett.												
2° sett.												
3° sett.												
4° sett.												

Ditta/Società	Proponente/ Professionista incaricato	Firma e/o Timbro	Luogo e data
<b>ONDA BLU</b> di Cucina Francesco & C. s.a.s. Via Dante Alighieri, 15 - 92010 Lampedusa (AG) Part. IVA 01968730844 - Tel. 0922-970121	Ing. Franco Russo iscritto al n.A932 dell'Ordine degli Ingegneri della Prov. di Agrigento.		Canicattì 12/02/2024

*(compilare solo le parti necessarie in relazione alla tipologia della proposta)*

**\*\* le singole Regioni e PP.AA possono adeguare, integrare e/o modificare le informazioni presenti nel presente Format sulla base delle esigenze operative o peculiarità territoriali, prevedendo, se del caso, anche Format specifici per particolari attività settoriali.**

# COMUNE DI LAMPEDUSA E LINOSA

(prov. di Agrigento)

AUTORIZZAZIONE PER LA COLLOCAZIONE DI UNA STRUTTURA STAGIONALE AMOVIBILE DA ADIBIRE A PUNTO DI RISTORO, CON ANTISTANTE PEDANA IN LEGNO ED ELEMENTI OMBREGGIANTI IN TELA DEL TIPO A GAZEBO, SULLA STRADA DI PONENTE A LAMPEDUSA. FG. 3 P.LLA 19.

Elaborato

Relazione tecnica

Tavola

**1**

Scala: ----

Data:

Il Committente

**ONDA BLU**  
**di Cucina Francesco & C. s.a.s.**  
Via Dante Alighieri, 17 - 92081 Lampedusa (AG)  
Part. IVA 01968730844 - Tel. 0922 970121  
Cod. UNIVOCO W7YVJK9

Il Tecnico



**PAGINA BIANCA**

## RELAZIONE TECNICA

- OGGETTO:** COLLOCAZIONE DI UNA STRUTTURA STAGIONALE AMOVIBILE REALIZZATA IN LEGNO, DA ADIBIRE A PUNTO DI RISTORO CON ANTISTANTE PEDANA IN LEGNO ED ELEMENTI OMBREGGIANTI IN TELA DEL TIPO A GAZEBO, SITO LUNGO LA STRADA DI PONENTE, NEL COMUNE DI LAMPEDUSA E LINOSA.
- DITTA:** ONDA BLU & C sas di Cucina Francesco, via Dante Alighieri, 17, 92031 Lampedusa e Linosa (Ag). P.IVA: 01968730844.
- TECNICO:** Ing. Franco Russo, iscritto all'Ordine degli Ingegneri di AG al n. A932, con studio in via D. Cirillo, 10 - 92024 Canicattì (AG).

### PREMESSA

Il signor Cucina Francesco è legale rappresentante della ditta Onda Blu & C. s.a.s., con sede in Via Dante Alighieri, 15, 92031 Lampedusa e Linosa (Ag), P.IVA: 01968730844 ed è titolare della propria attività che svolge all'interno della struttura stagionale, lungo la Strada di Ponente. Tale attività è stata svolta con le prescritte autorizzazioni rilasciate dal comune di Lampedusa e Linosa. La presente relazione tecnica, costituisce anche l'allegato tecnico per il rilascio della concessione all'uso stagionale del suolo pubblico, sul quale sarà collocata la struttura amovibile.

E' opportuno precisare che il punto di ristoro per il quale si richiede il rinnovo dell'autorizzazione paesaggistica, non ha subito alcuna modifica rispetto a quello per il quale è stata rilasciata l'Autorizzazione n.27 del 27/05/2016. Nel 2017 il comune di Lampedusa e Linosa con nota n.3691 del 15/03/2017, notificava alla ditta richiedente che il titolo autorizzativo per la collocazione del punto di ristoro, doveva essere la CILA. In ottemperanza a quanto disposto dalla nota dell'UTC la ditta presentava la CILA prot. n.7207 del 18/05/2017. Il medesimo iter amministrativo è stato seguito nel 2018, con la presentazione della CILA prot. n.7072 del 16/05/2018, nel 2019 con la CILA prot.n.5979 del 15/05/2019, nel 2020 con la CILA prot.n.8293 del 15/06/2020, nel 2021 con la CILA prot.n. n.7454 del 24/05/2021 e nel 2022 è stata presentata attraverso il portale del SUAP prot. SUT n.74/2022. Si osserva che l'Autorizzazione Paesaggistica prot.n.5705 del 17/05/2021, rimane ancora valida ai sensi del DPR 31/2017, dove nell'Allegato "A" sono elencate le attività non soggette all'Autorizzazione Paesaggistica e al punto "A.28. smontaggio e rimontaggio periodico di strutture stagionali munite di autorizzazione", viene appunto precisato che non è necessaria.

Tutto ciò premesso, il signor Cucina Francesco, legale rappresentante della società ONDA BLU & C sas, ha dato incarico all'ing. Franco Russo di redigere la documentazione necessaria alla richiesta del rinnovo dell'autorizzazione per la collocazione di una struttura stagionale amovibile costituita da un automezzo di marca Peugeot targato BZ024BK, appositamente allestito per la somministrazione ed il commercio di prodotti alimentari su

aree pubbliche, da adibire a punto di ristoro sita lungo la Strada di Ponente.

## **CONTESTO PAESAGGISTICO**

Si riportano di seguito le prescrizioni indicate nelle Norme di Attuazione del Piano Paesaggistico delle Isole Pelagie, per il contesto nel quale ricade il manufatto oggetto della presente richiesta:

### *Contesto Paesaggistico P02-C05 – Costa di Punta Galera*

A sud della strada Madonna, asse di comunicazione principale dell'isola di Lampedusa, si definisce un'area di grande omogeneità morfologica e naturalistica, nella quale i caratteri peculiari possono estrinsecarsi appieno a seguito delle forme di tutela già adottate per questi luoghi.

#### *Elementi della struttura geologica e geomorfologica*

Trattasi della parte meridionale del tavolato calcareo che interessa l'area interna dell'isola. In essa affiorano biocalcareni parzialmente dolomitizzati. Nella zona centrale dell'ambito si trova una superficie di spianamento (terrazzo) formatosi in seguito alla trasgressione marina. Nel tratto costiero si assiste ad un repentino abbassamento di quota della scarpata.

#### *Elementi del paesaggio vegetale e della fauna*

Dell'originario assetto vegetazionale l'ambito conserva elementi di macchia a periploca e gli aspetti tipici delle rupi aridissime rappresentati dalla *Caralluma europaea* e altre entità

marcatamente predesertiche. Fino al piano di accantonamento del 1861 l'ambito ospitava le residue formazioni boschive dell'isola. Sono ben diffusi gli invertebrati; tra questi di particolare rilevanza l'*Omocestus lopadusae* e il *Pamphagus ortolaniae*, ortotteri endemici di Lampedusa. Anche queste aree sono frequentate da piccoli passeriformi che vi sostano durante le migrazioni e in particolar modo da Turdidi e Lanidi. Tali prescrizioni sono esecutive nelle more della redazione o adeguamento degli strumenti urbanistici e sono attuate dalla Soprintendenza per i Beni Culturali e Ambientali. Nelle more della redazione dei piani di recupero urbanistico - ambientale, non sono consentite le nuove costruzioni.

#### *Elementi del patrimonio storico culturale*

Sono rappresentati da rari elementi di muri a secco e dalla presenza di percorsi storici

#### *Aspetti percettivi*

I caratteri del pianoro centrale dell'isola volgono qui verso una grande omogeneità strutturale e formale. La regolarità plano-altimetrica è rispecchiata in quella della

composizione della copertura vegetale. Insieme alle aree del limitrofo ambito a settentrione, queste offrono alcuni dei più significativi punti di vista dell'isola, risultando utili nel comprendere l'insieme delle caratteristiche paesaggistiche dell'entroterra e del litorale.

#### *Detrattori ambientali e visivi*

Zone di sosta per la spiaggia dei Conigli.

Per il prevalente carattere naturalistico l'ambito è sottoposto al regime della TUTELA E VALORIZZAZIONE DEI SITI DI RILEVANTE INTERESSE PAESAGGISTICO AMBIENTALE (TV) con particolare attenzione agli aspetti geomorfologici e vegetazionali.

#### INDIRIZZI

Tutti gli interventi dovranno essere finalizzati a mantenere l'assetto idrogeomorfologico e a garantire l'evoluzione della vegetazione verso forme più complesse di strutturazione, anche con interventi di restauro ambientale della macchia. Tutti gli interventi dovranno essere inoltre rivolti al recupero dei sentieri esistenti per la fruizione delle risorse naturali contenute all'interno dell'ambito. Riconversione del tracciato carrabile di accesso alla spiaggia dei Conigli in percorso pedonale e riqualificazione paesaggistica e ambientale della stessa e dell'area attualmente occupata dal parcheggio, con spostamento in nuova sede delle zone di sosta, a monte della strada di confine della riserva.

#### *Tipi di intervento consentiti*

- Interventi atti ad assicurare la conservazione e la ricostruzione della vegetazione in equilibrio con l'ambiente naturale.
- Mantenimento e/o recupero delle pratiche colturali e pastorali.
- Realizzazione di impianti di servizi a rete purché sotterranei e con il ripristino dei luoghi e del manto vegetale.
- Interventi di manutenzione ordinaria e di recupero edilizio delle costruzioni esistenti, senza ampliamenti di volume; interventi di manutenzione e di sistemazione della viabilità e dei percorsi.

#### PRESCRIZIONI

Nell'ambito degli strumenti urbanistici va previsto l'obbligo di previsione di specifiche norme volte ad evitare usi del territorio, forme dell'edificato e dell'insediamento e opere infrastrutturali incompatibili con la tutela dei valori paesaggistico-percettivi o che comportino varianti di destinazione urbanistica delle aree interessate. Va inoltre previsto l'obbligo, per gli stessi strumenti urbanistici, di includere tali aree fra le zone di inedificabilità, in cui sono consentiti solo interventi di manutenzione, restauro, valorizzazione paesaggistico-ambientale finalizzata alla messa in valore e fruizione dei

beni. Gli strumenti urbanistici comunali non possono destinare tali aree a usi diversi da quelli previsti in zona agricola o a parchi urbani e suburbani.

Non sono consentiti:

- l'apertura di strade, piste e sentieri;
- la realizzazione di infrastrutture e reti;
- la realizzazione di tralicci, antenne per telecomunicazioni;
- i movimenti di terra e le trasformazioni dei caratteri morfologici e paesaggistici dei versanti;
- nuove costruzioni.

Nelle aree individuate quali zone E dagli strumenti urbanistici comunali, non è consentita la realizzazione di edifici. Sono vietate varianti agli strumenti urbanistici comunali ivi compresa la realizzazione di insediamenti produttivi inclusi quelli di cui all'art. 22 l.r. 71/78, art. 35 l.r. 30/97, art. 89 l.r. 06/01 e s.m.i.

Tali prescrizioni sono esecutive nelle more della redazione o adeguamento degli strumenti urbanistici e sono attuate dalla Soprintendenza per i Beni Culturali e Ambientali. Le aree con regime di Tutela e Valorizzazione potranno essere oggetto di piani particolareggiati, piani quadro o piani strategici finalizzati alla valorizzazione della risorsa paesaggistica.

## **UBICAZIONE DEL PROGETTO**

La proposta progettuale prevede la realizzazione, in corrispondenza della piazzola di sosta ubicata lungo fianco sinistro (in direzione nord-ovest) della Strada di Ponente, ove ha inizio il percorso che conduce alla spiaggia dei Conigli, di una struttura stagionale amovibile da adibire a punto di ristoro, seguendo le linee guida del P.U.D.M. della Regione Siciliana, pubblicate sulla G.U.R.S. n.35 del 19/08/2011, alla lettera I), modificate dalla L.R. n.3 del 17/03/2016 e D.A.319/GAB, nonostante l'attività non ricada su area demaniale marittima, ma su area comunale. L'intervento interessa un'area minima di suolo comunale lungo la Strada di Ponente, nel comune di Lampedusa e Linosa, Isola di Lampedusa, per un totale di circa mq 75,00, su cui allocare un autocarro, specificatamente attrezzato per la vendita e somministrazione di cibi preconfezionati e bevande oltre ai servizi accessori dedicati alla clientela, quali area ombreggiata, cestini portarifiuti, wc chimico. L'area da occupare ha dimensioni 13,50 x 5,55 mt, di forma rettangolare, occupata dall'automezzo e da una pedana in legno realizzata con pannelli mobili delle dimensioni 2,44 x 1,22 mt, di spessore da 4 a 6 cm, in modo da rendere più agevole la fruibilità all'utenza e soprattutto non danneggiare la superficie sottostante.

E' prevista la collocazione di servizi igienici (n. 2 per il pubblico distinti per genere e n.1 per il personale), indispensabili per il gran numero di utenti che visitano la spiaggia dell'Isola dei Conigli. Si collocheranno inoltre n.3 contenitori di pvc alimentare per l'acqua potabile e n.2 contenitori in legno per riporre attrezzi e utensili da lavoro.

Occorre precisare che l'intervento non comporterà l'esecuzione di alcuna opera fissa, in quanto alla fine della stagione balneare, la struttura sarà completamente smontata e rimossa dal sito, non lasciando in alcun modo traccia dell'occupazione del suolo pubblico. Il progetto proposto e le aree individuate sono visibili attraverso le planimetrie fornite a corredo della presente relazione in cui è possibile individuare innanzitutto il perimetro dell'area comunale oggetto della richiesta, con la corretta collocazione del chiosco e l'area occupata.

## **DESCRIZIONE DELL'INTERVENTO**

Il punto di ristoro previsto in progetto consiste nell'occupazione di un'area delle dimensioni di 75 mq su cui allocare un autocarro, specificatamente attrezzato per la vendita e somministrazione di cibi preconfezionati e bevande, oltre ai servizi accessori dedicati alla clientela, quali area ombreggiata, cestini portarifiuti, wc chimico.

L'area prevista in progetto è ubicata sull'isola di Lampedusa, in corrispondenza della piazzola di sosta ubicata lungo fianco sinistro (in direzione nord-ovest) della Strada di Ponente, ove ha inizio il percorso che conduce alla spiaggia dei Conigli.

L'area individuata è di proprietà comunale, è limitrofa alla viabilità comunale (della quale, anzi, configura uno slargo stradale) ed è posta in posizione antistante la particella 19 del foglio 3 del catasto terreni di Lampedusa e Linosa. Il committente è in possesso di specifica Autorizzazione Comunale per l'occupazione di detta area.

Dal punto di vista urbanistico l'area ricade, nel complesso, in zona E di verde agricolo, in una porzione di territorio comunque individuata e destinata a viabilità stradale. L'area da occupare è di forma rettangolare, possiede dimensioni 13.50x5.55 m, è pavimentata in conglomerato bituminoso ed è delimitata, di fatto, da un paio di aiuole poste sullo slargo stradale e delimitate da bassi muretti in pietra. Morfologicamente l'area risulta pressoché pianeggiante e priva d'ostacoli, con un lieve declivio in direzione sud.

L'area sopra individuata sarà occupata da un mezzo mobile a motore furgonato, specificatamente allestito per la vendita e somministrazione di cibi preconfezionati e bevande. In adiacenza al mezzo mobile, lungo il fianco sinistro dello stesso, sarà posizionato un tavolato in legno, realizzato con pannelli mobili in moduli delle dimensioni di 2.44x1.22 m, semplicemente poggiato sul suolo, in maniera tale da isolare l'area dal

suolo stradale e renderla facilmente visibile e ben identificata, così da eliminare possibili rischi per la sicurezza. Lo spessore del tavolato è variabile, gradualmente crescente da 4 a 6 cm, in modo da realizzare una perfetta planarità e potervi disporre alcune sedie per le veloci consumazioni della clientela. Inoltre, l'area sarà protetta da n.3 elementi leggeri ombreggianti, tipo gazebo con copertura in tela, in modo da realizzare una zona di ristoro dai raggi solari ed ombreggiamento. Tali gazebo non saranno in alcun modo vincolati a terra ma poggeranno semplicemente sul suolo senza la necessità di alcun ancoraggio fisso. L'area ospita non solo attrezzature per il soddisfacimento dei bisogni alimentari ma anche, elemento particolarmente importante, n.2 servizi igienici fruibili non solo dalla clientela del punto di ristoro, ma anche e soprattutto parte dei numerosi turisti che transitano nella zona. Occorre, infine, precisare che l'intervento non prevede la realizzazione di alcuna opera fissa, né strutture in muratura, né altre opere che possano in qualche modo arrecare danni o modifiche ai luoghi. Non è prevista la realizzazione di alcuna opera che possa mutare il quadro paesaggistico delle aree, né opere o strutture fisse o inamovibili.

Ogni attrezzatura ed elemento ombreggiante che verrà utilizzata nell'attività sarà di tipo rimovibile, priva di attacchi a terra e realizzata in modo da essere immediatamente rimovibile senza alcun intervento compensativo. Si evidenzia che, a puro titolo di esempio, non sono previste opere murarie, né scarichi, né allacci, né tubazioni interrate o fuori terra, né alcuna altra opera che possa arrecare una qualche pur minima modifica al territorio, trattandosi sostanzialmente di un mezzo mobile del tutto autonomo con area limitrofa ombreggiata. L'area sarà dotata delle seguenti attrezzature: autocarro idoneo per la vendita e somministrazione di cibi preconfezionati e bevande; pedane mobili in legno, rimuovibili e semplicemente poggiate sul suolo, prive di attacchi fissi al suolo; cestini portarifiuti, anche di differente colore per la realizzazione della raccolta differenziata delle seguenti componenti: carta, lattine, vetro, plastica; n.2 servizi igienici di tipo chimico a servizio dell'utenza; n.1 servizio igienico per il personale; tendaggi leggeri di ombreggiamento posti su elementi tipo gazebo. E' opportuno precisare che la riserva idrica, necessaria al normale svolgimento dell'attività, sarà costituita, così come autorizzato nell'anno precedente, da n.3 serbatoi in pvc alimentare, a forma di otre del colore della terracotta.

Si rimanda in ogni caso alla documentazione in vs. possesso dell'anno precedente, in quanto nulla è mutato rispetto alla suddetta documentazione. Il committente assume l'onere della concreta gestione del sito, sia per quanto riguarda la pulizia dell'area richiesta e di tutte le porzioni limitrofe, che per quanto concerne la pulizia e la gestione delle due aiuole presenti in prossimità. Infatti sarà cura del committente pulire periodicamente tali

aree, annaffiare le aiuole, rimuovere le erbacce e rifiuti vari, al fine di tenere in perfetto ordine tutto il contesto limitrofo. Ciò sarà effettuato non già per un proprio interesse ma per la particolare attenzione che lo stesso, come più volte dimostrato in passato, riversa continuamente verso le tematiche e le problematiche ambientali.

Le superfici previste, nel rispetto di quanto indicato dall'U.T.C., sono di seguito elencate:

- |                                 |                   |
|---------------------------------|-------------------|
| – superficie occupata automezzo | mq. 24,62;        |
| – superficie coperta gazebi     | <u>mq. 50,38.</u> |
| superficie totale               | mq. 75,00         |

## CONCLUSIONE

Alla luce delle superiori considerazioni si può affermare che sussistono le condizioni per il rilascio dell'autorizzazione paesaggistica riferita alla collocazione della struttura stagionale amovibile, destinata a punto di ristoro, lungo la strada di Ponente del comune di Lampedusa e Linosa.

Canicattì febbraio 2024



# COMUNE DI LAMPEDUSA E LINOSA

(prov. di Agrigento)

AUTORIZZAZIONE PER LA COLLOCAZIONE DI UNA STRUTTURA STAGIONALE AMOVIBILE DA ADIBIRE A PUNTO DI RISTORO, CON ANTISTANTE PEDANA IN LEGNO ED ELEMENTI OMBREGGIANTI IN TELA DEL TIPO A GAZEBO, SULLA STRADA DI PONENTE A LAMPEDUSA. FG. 3 P.LLA 19.

Elaborato

Individuazione planimetrica

Tavola

2

Scala: varie

Data:

Il Committente

Il Tecnico

**ONDA BLU**  
**di Cucina-Francesco & C. s.a.s.**  
Via Dante Alighieri, 17 - 92034 Lampedusa (AG)  
Part. IVA 01968730844 - Tel. 0922 970121  
Cod. UNIVOCO W7YVJK9




# COMUNE DI LAMPEDUSA E LINOSA

## STRALCIO PLANIMETRICO



Area oggetto di richiesta

Scala 1:10.000

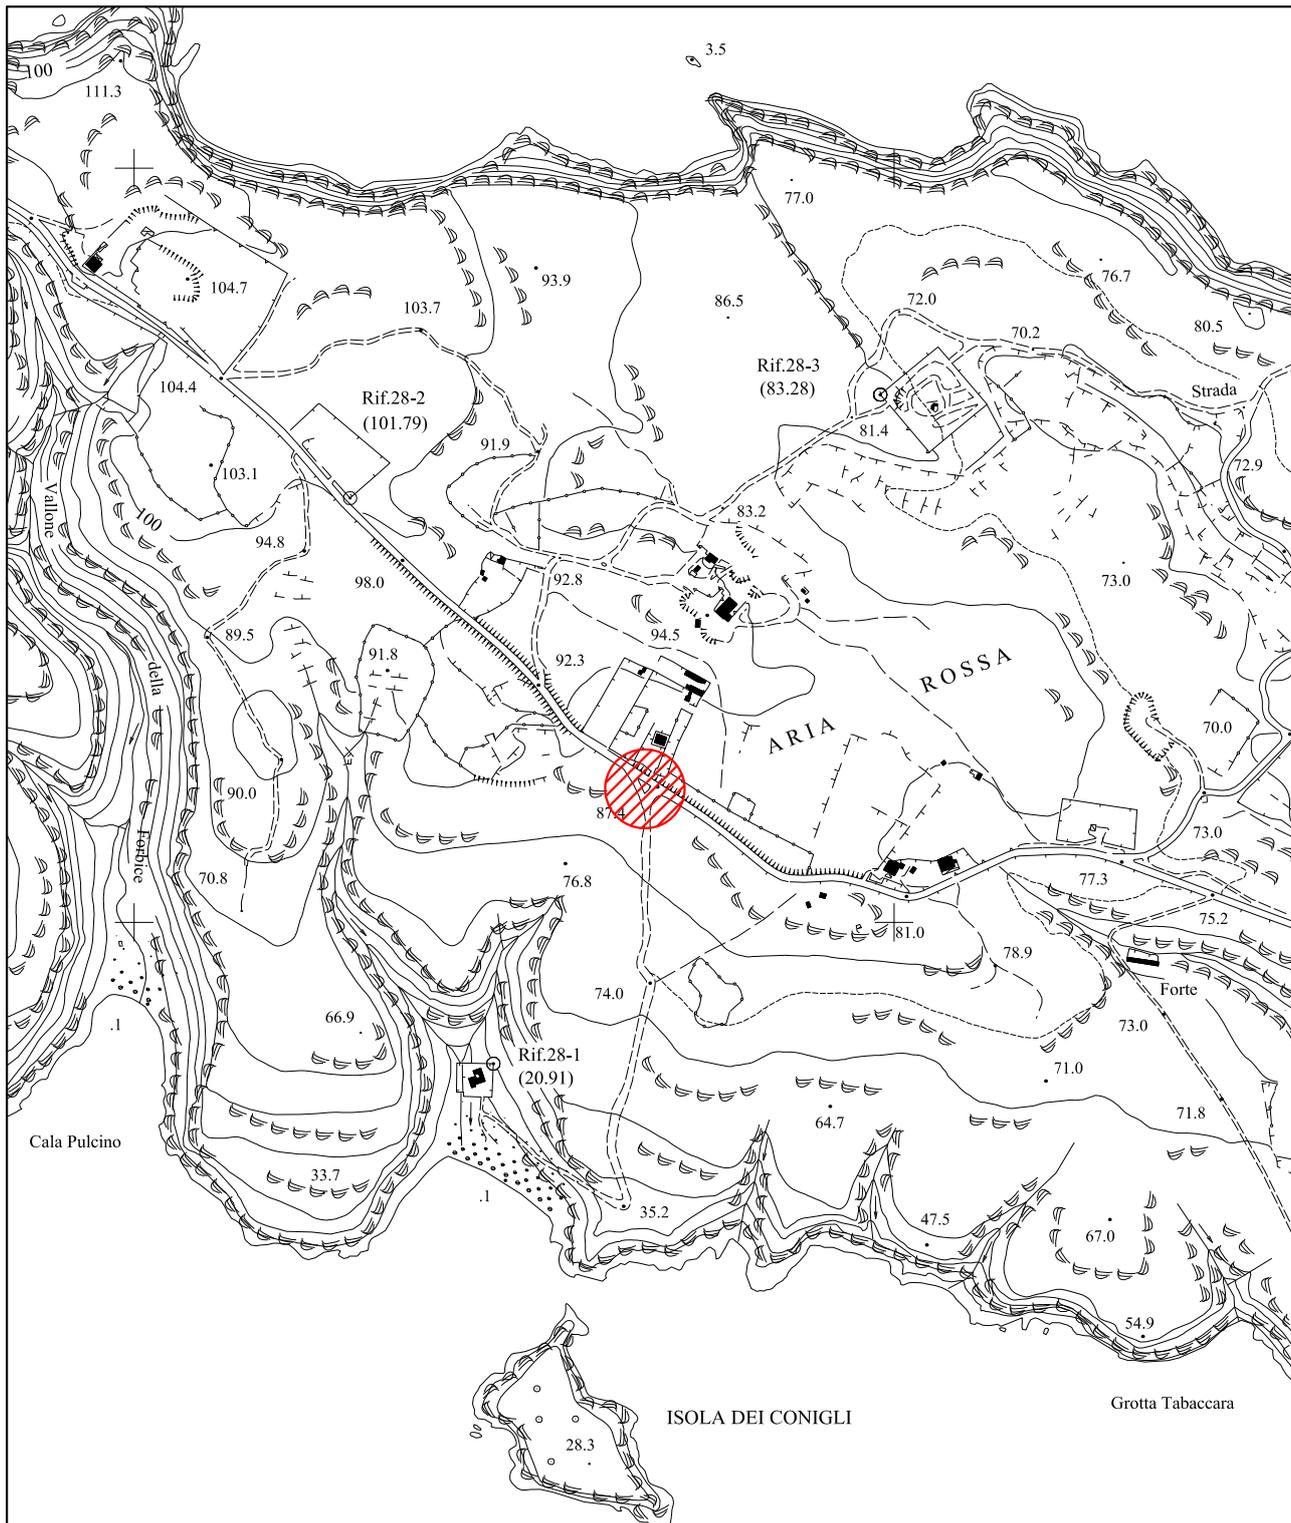


# COMUNE DI LAMPEDUSA E LINOSA

## STRALCIO AEROFOTOGRAMMETRICO



Area oggetto di richiesta

Scala 1:2000

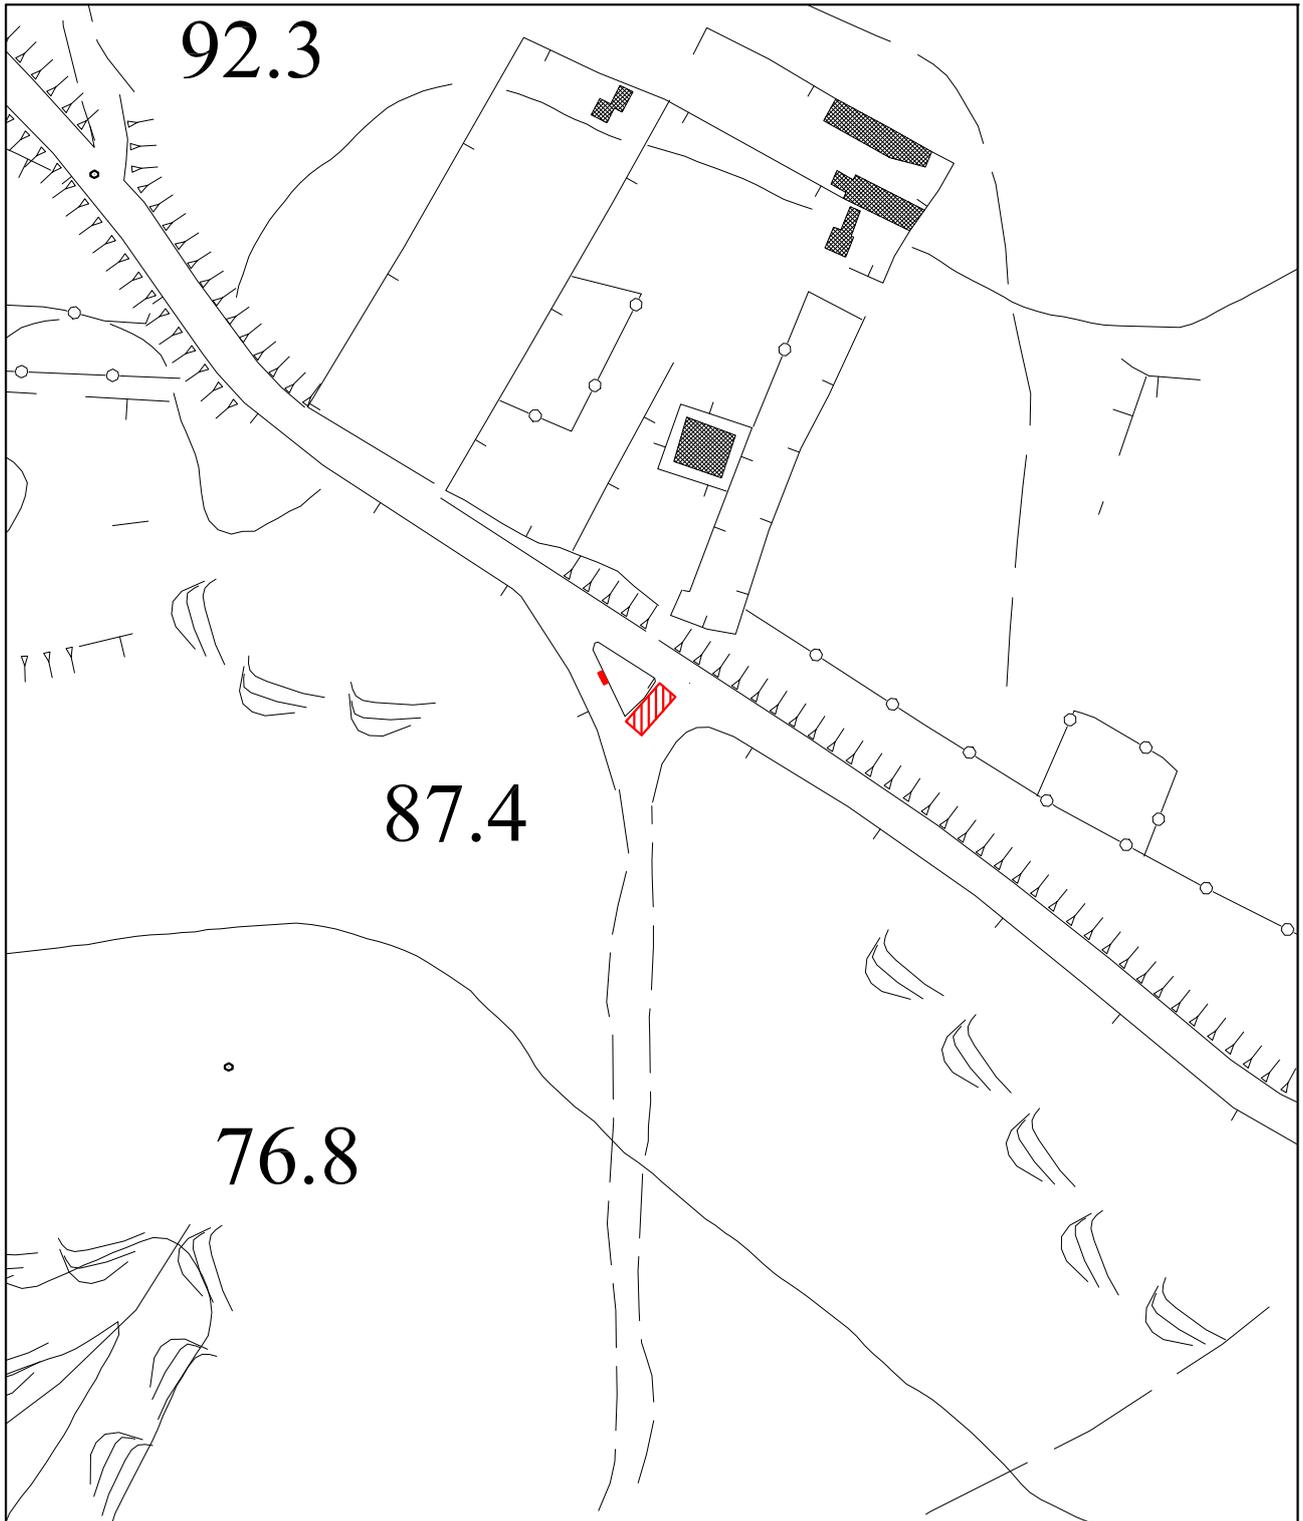


# COMUNE DI LAMPEDUSA E LINOSA

## PLANIMETRIA DI ZONA



Area oggetto di richiesta

Scala 1:500

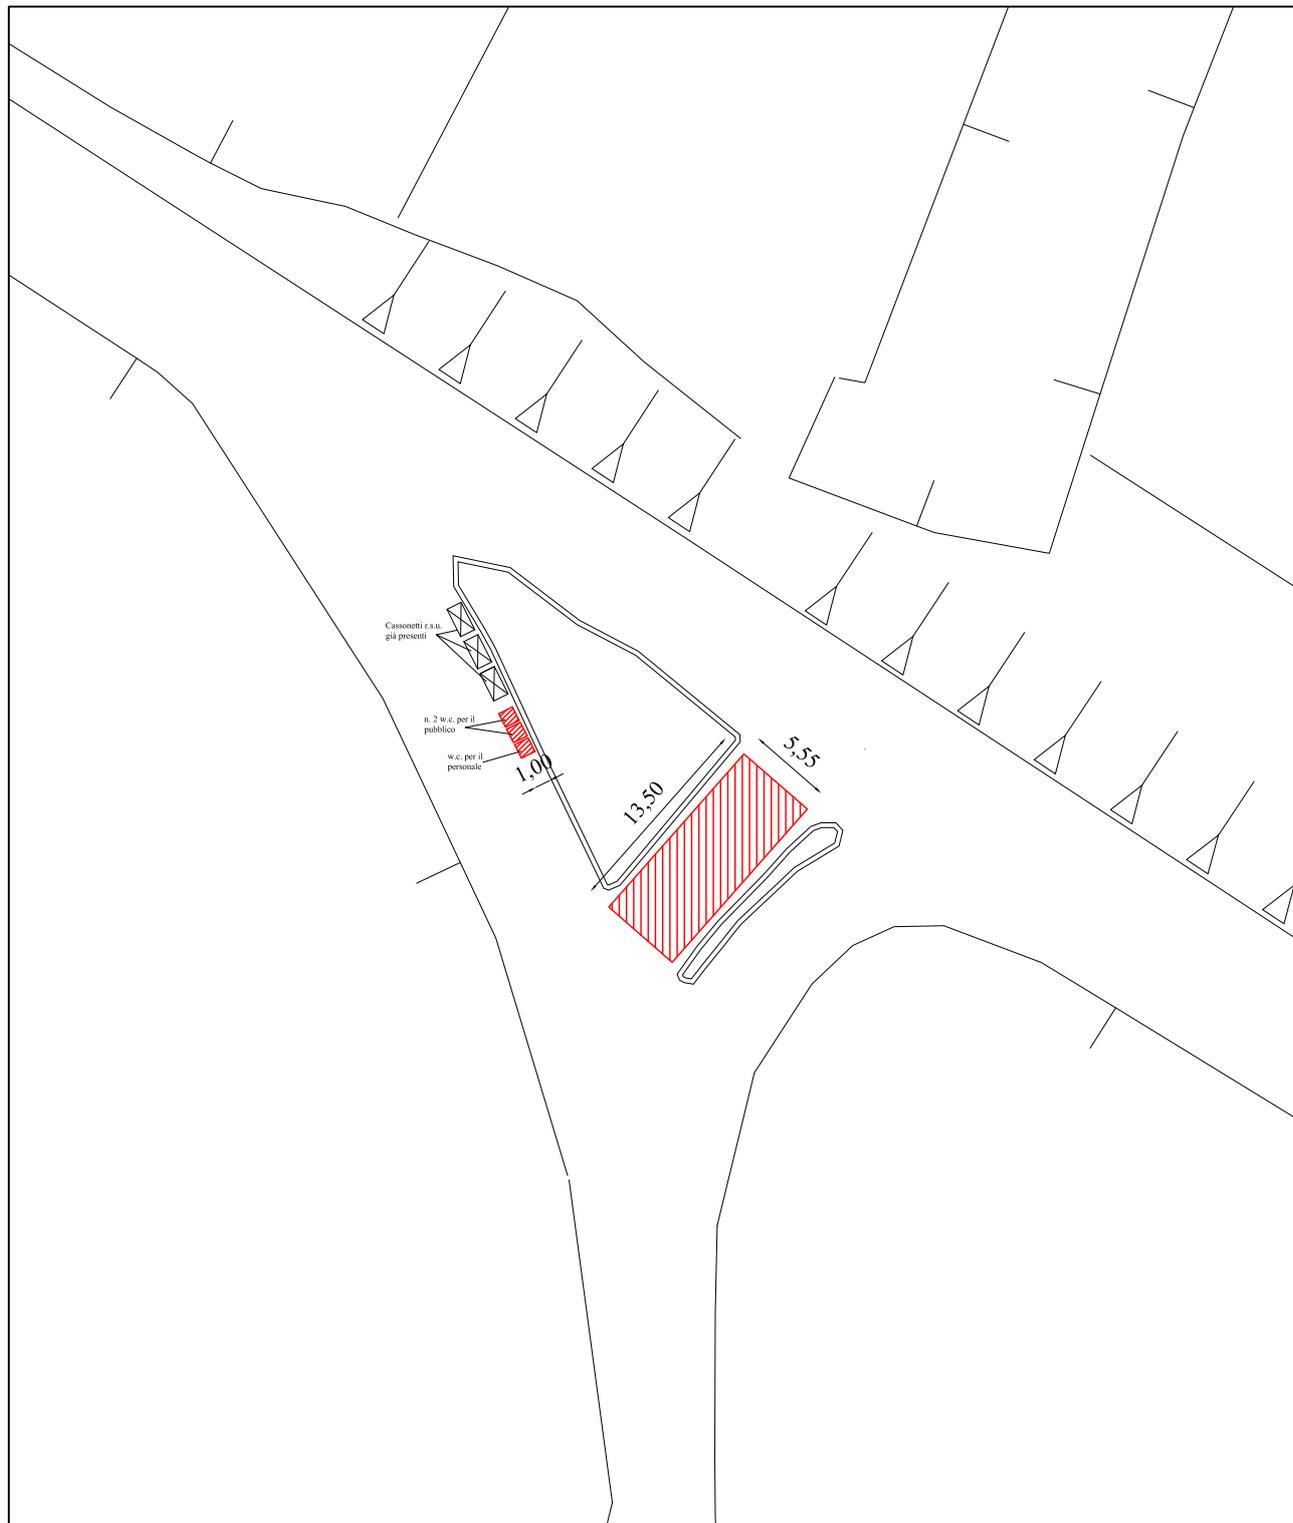


# COMUNE DI LAMPEDUSA E LINOSA

## STRALCIO CATASTALE



Area oggetto di richiesta

Scala 1:2.000

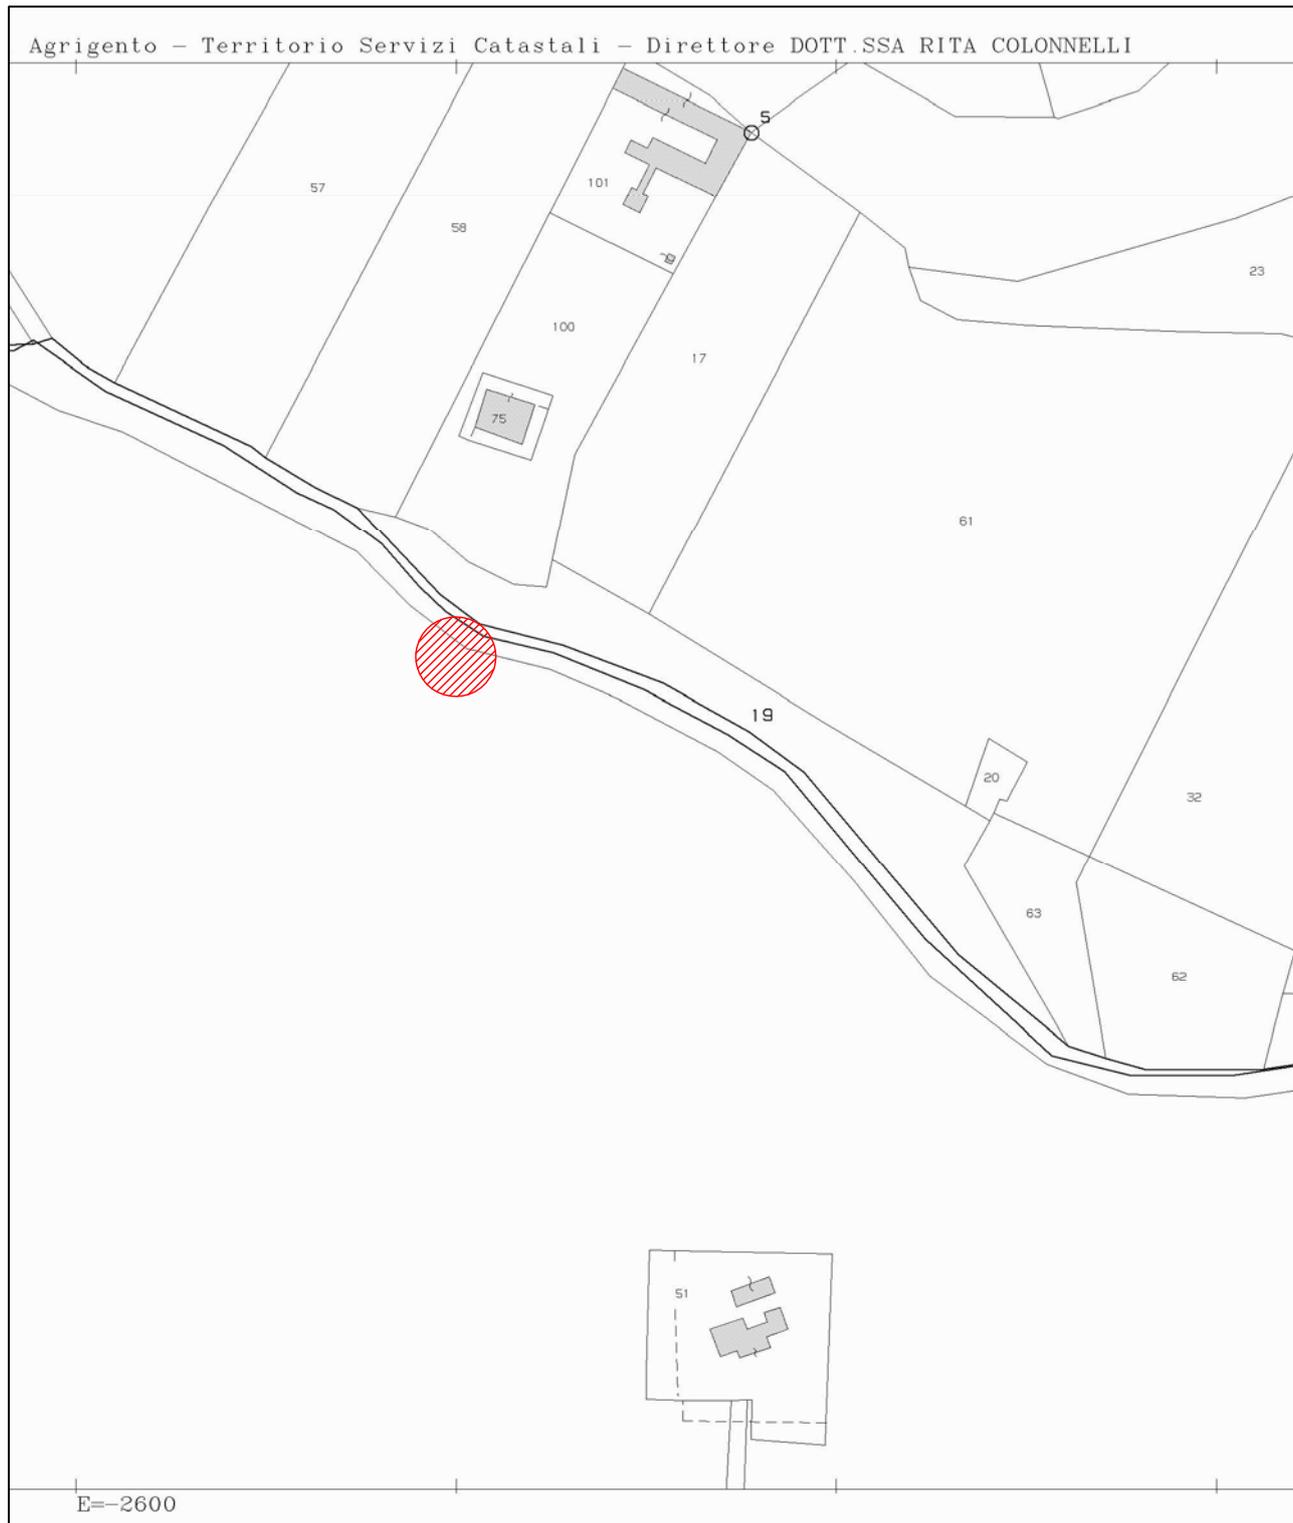


# COMUNE DI LAMPEDUSA E LINOSA

STRALCIO PIANO REGOLATORE ADOTTATO

DELIBERAZIONE N.3 DELL'11/03/2021

AREA DI INTERVENTO 

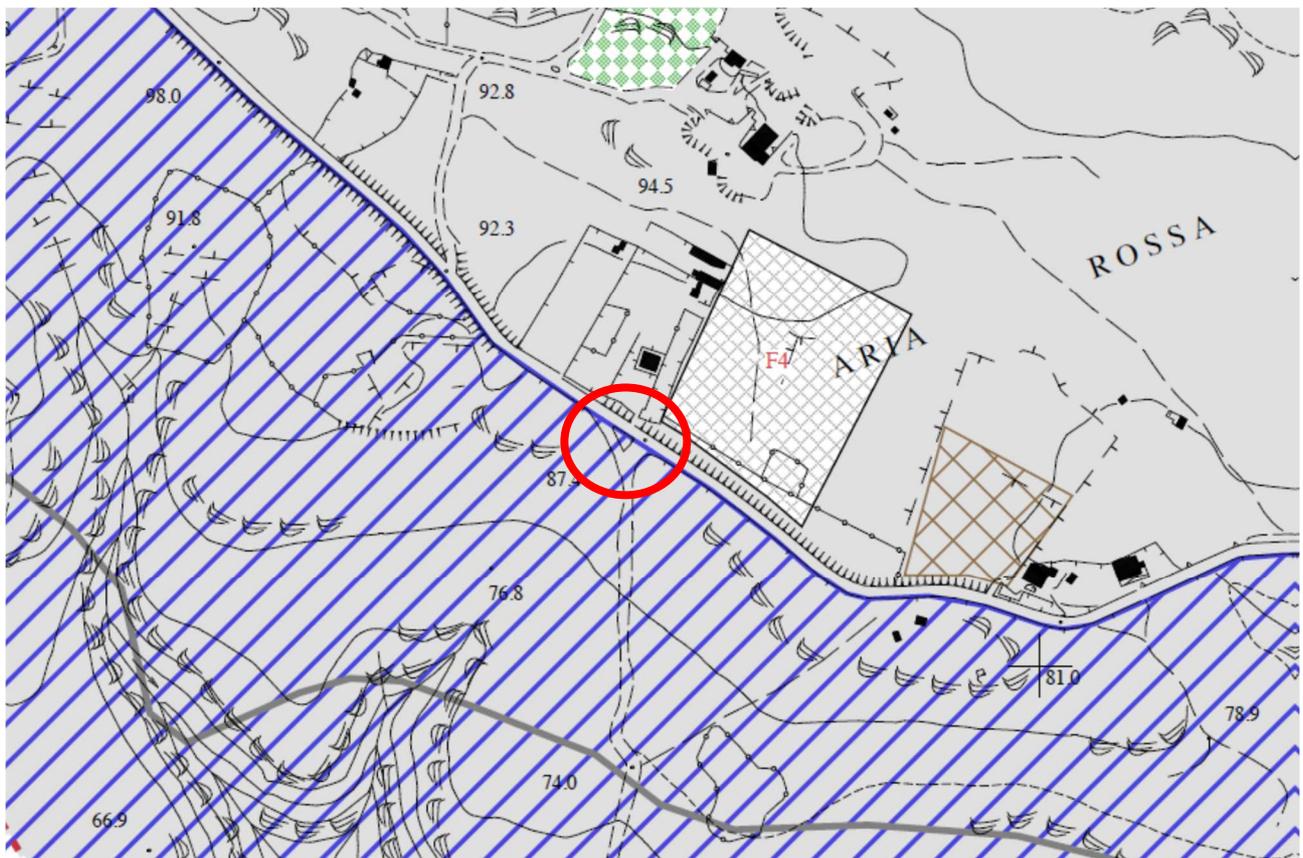

Riserva naturale orientata "Isola di Lampedusa", Regione Sicilia,  
Art. 1 lett. f. L. 431/85


# COMUNE DI LAMPEDUSA E LINOSA

## STRALCIO PAESAGGISTICO



Area oggetto di richiesta


Scala 1:10.000

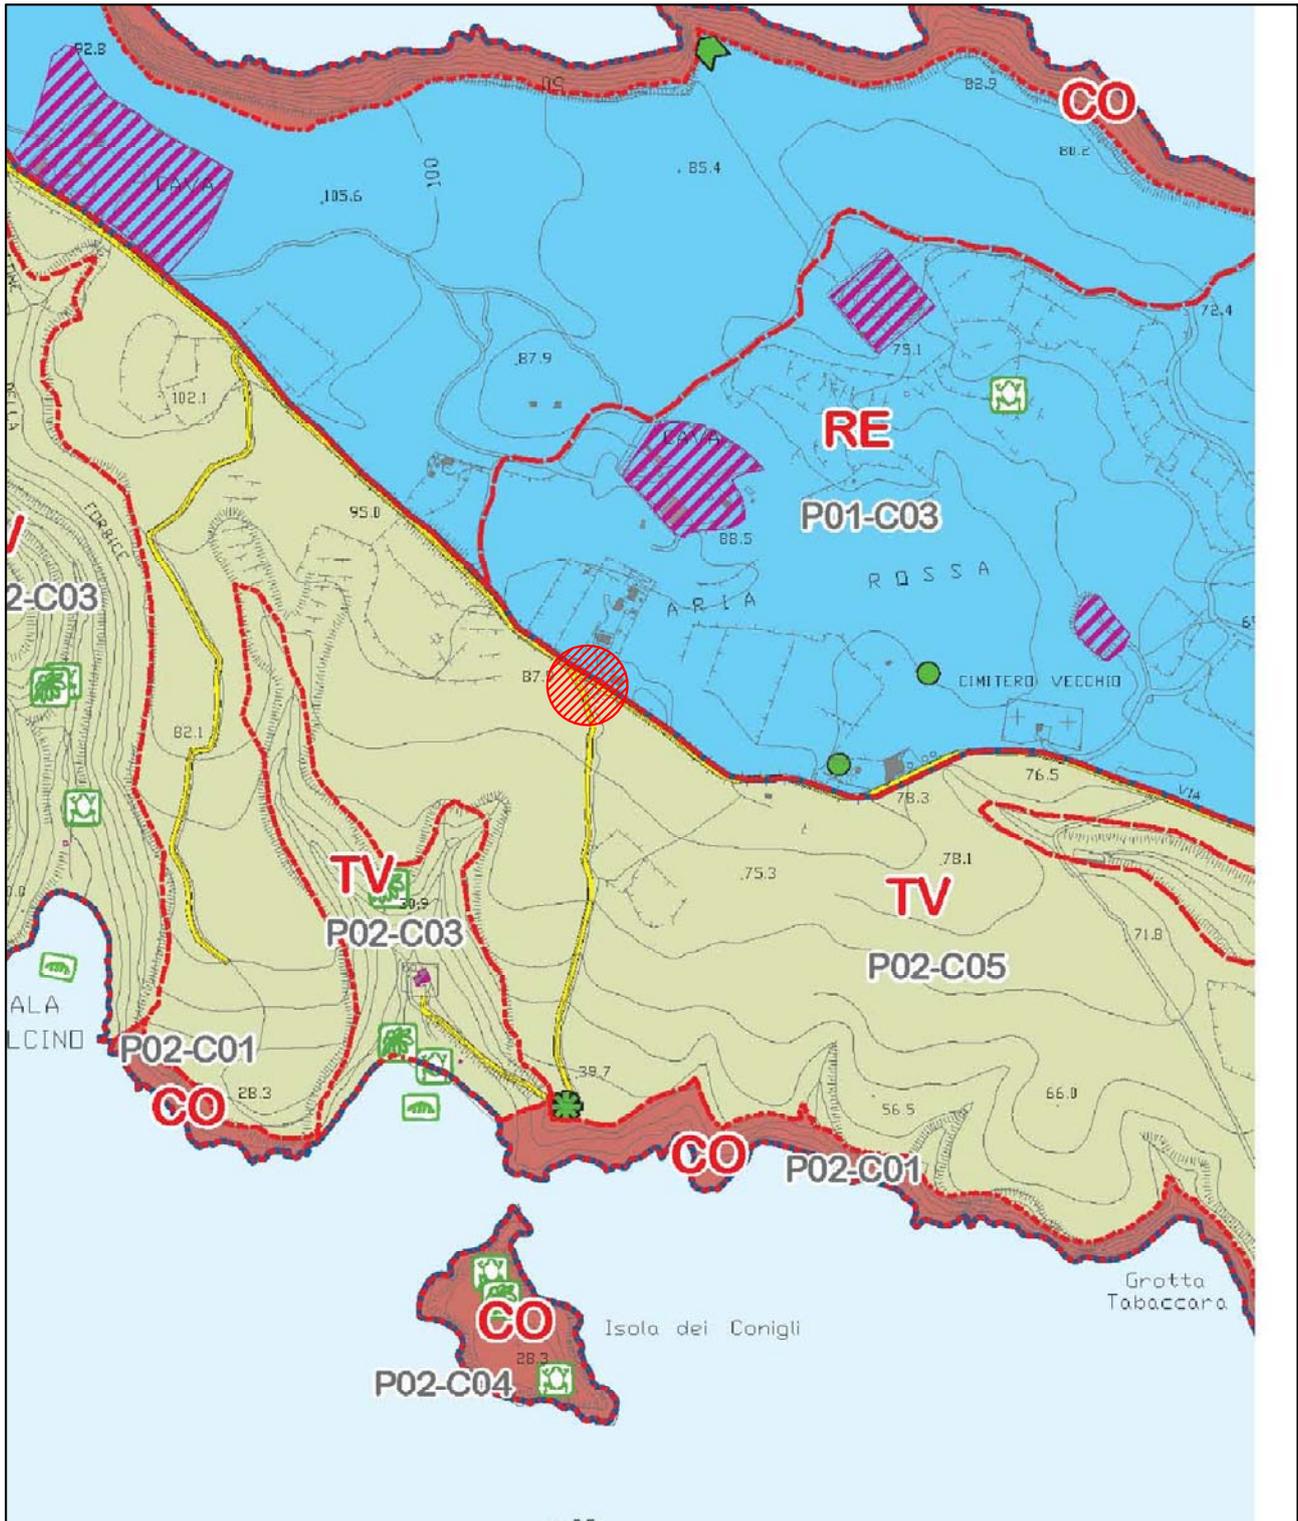

# COMUNE DI LAMPEDUSA E LINOSA

IMMAGINE GOOGLE EARTH

AREA DI INTERVENTO 

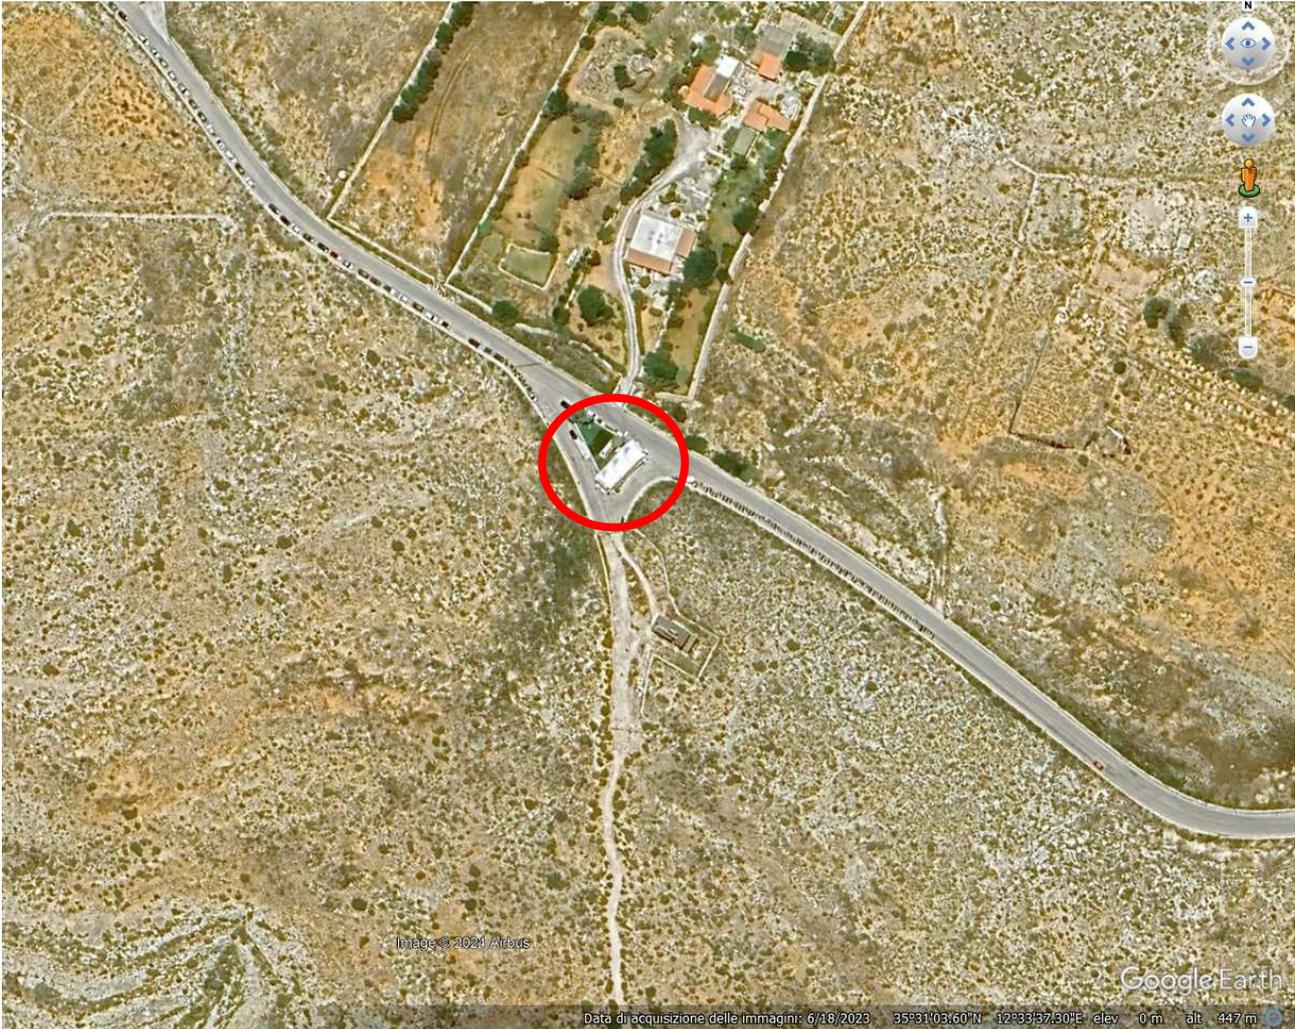

# COMUNE DI LAMPEDUSA E LINOSA

(prov. di Agrigento)

AUTORIZZAZIONE PER LA COLLOCAZIONE DI UNA STRUTTURA STAGIONALE AMOVIBILE DA ADIBIRE A PUNTO DI RISTORO, CON ANTISTANTE PEDANA IN LEGNO ED ELEMENTI OMBREGGIANTI IN TELA DEL TIPO A GAZEBO, SULLA STRADA DI PONENTE A LAMPEDUSA. FG. 3 P.LLA 19.

Elaborato

Elaborati grafici

Tavola

3

Scala: Varie

Data:

Il Committente

**ONDA BLU**  
**di Cucina-Francesco & C. s.a.s.**  
Via Dante Alighieri, 17 - 92031 Lampedusa (AG)  
Part. IVA 01968730844 - Tel. 0922 970121  
Cod. UNIVOCO W7YVJK9

Il Tecnico



# PLANIMETRIA CON UBICAZIONE ATTIVITA'


## LEGENDA



1G  
Recipiente a giara  
in polietilene




2R  
Cassa in legno 1x1m  
per custodia utensili

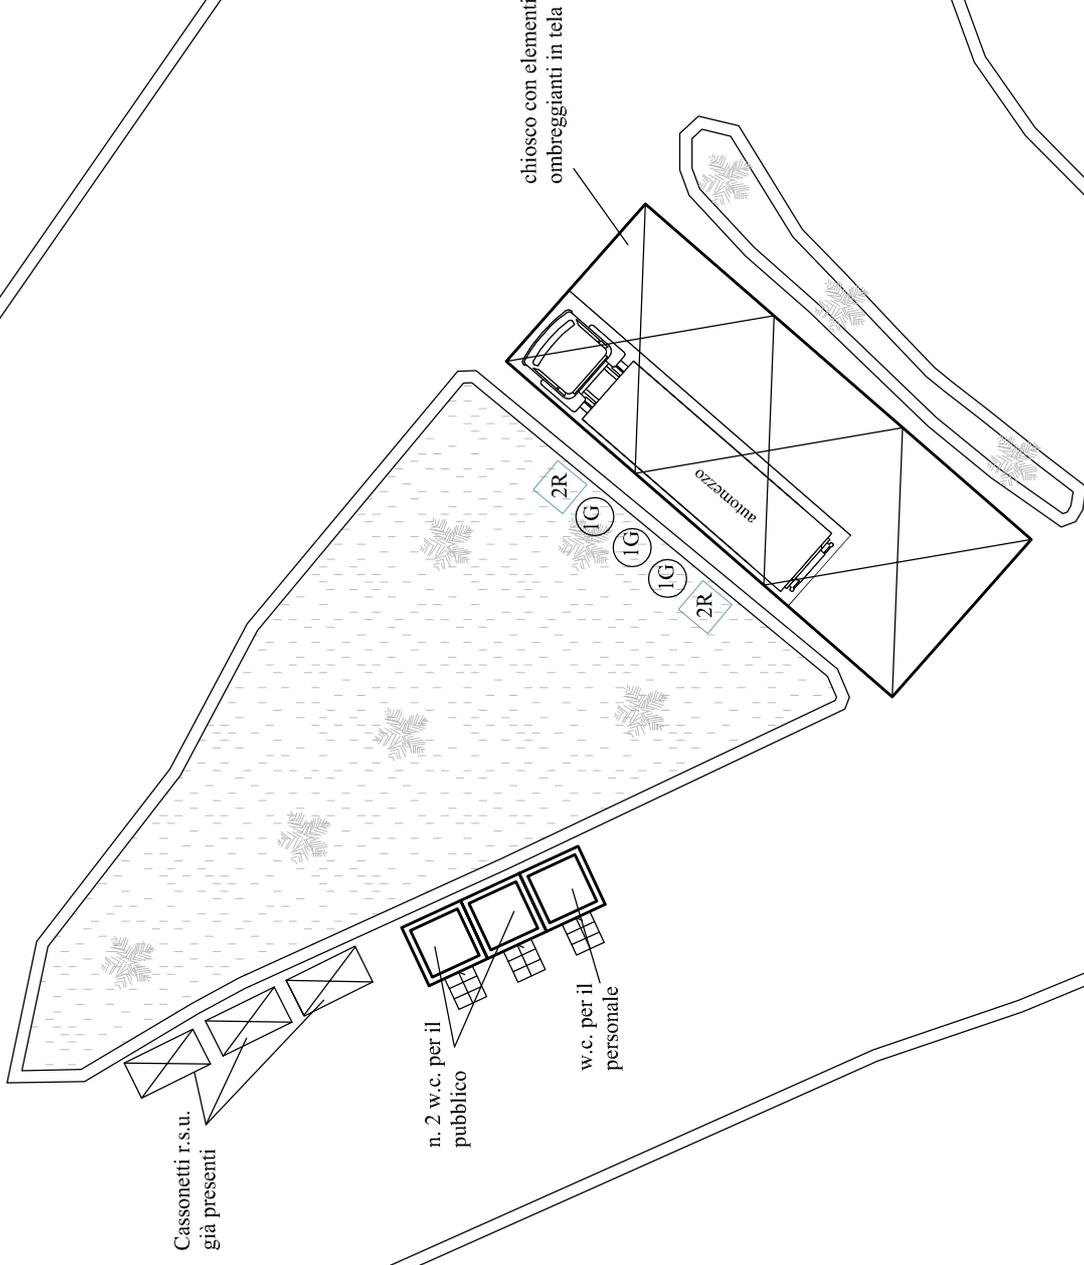


Scala 1:200

## PIANTA CHIOSCO

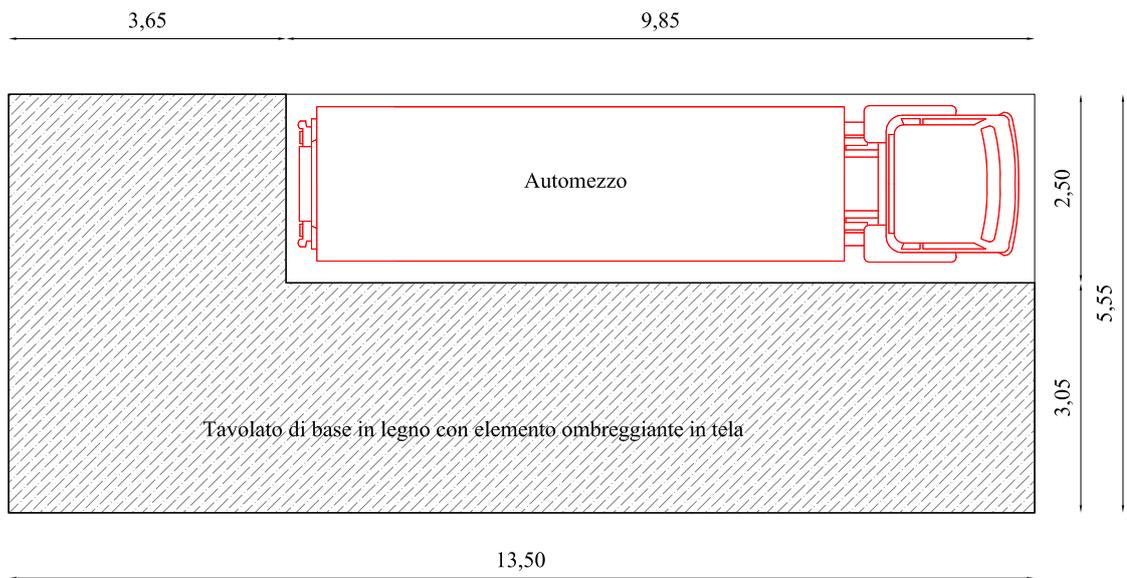

## PIANTA COPERTURA CHIOSCO

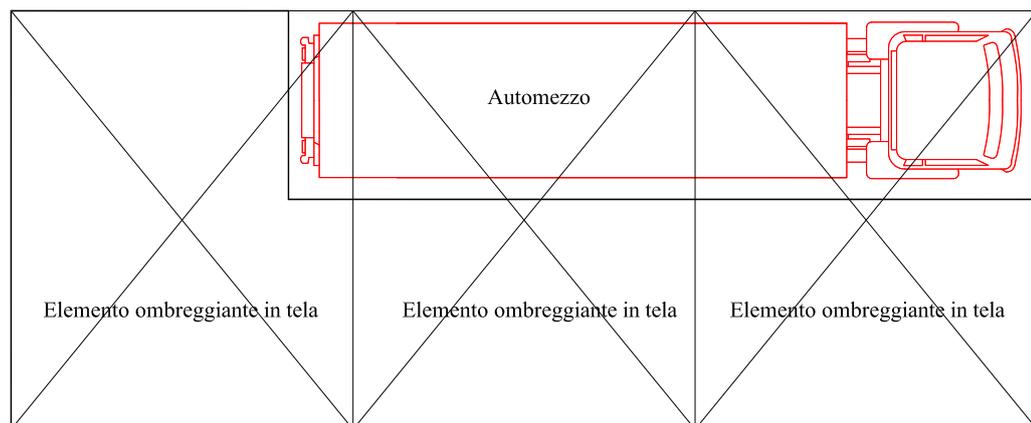

# COMUNE DI LAMPEDUSA E LINOSA

(prov. di Agrigento)

AUTORIZZAZIONE PER LA COLLOCAZIONE DI UNA STRUTTURA STAGIONALE AMOVIBILE DA ADIBIRE A PUNTO DI RISTORO, CON ANTISTANTE PEDANA IN LEGNO ED ELEMENTI OMBREGGIANTI IN TELA DEL TIPO A GAZEBO, SULLA STRADA DI PONENTE A LAMPEDUSA. FG. 3 P.LLA 19.

Elaborato

Documentazione fotografica

Tavola

4

Scala: ----

Data:

Il Committente

**ONDA BLU**  
**di Cucina-Francesco & C. s.a.s.**  
Via Dante Alighieri, 17 - 92031 Lampedusa (AG)  
Part. IVA 01968730844 - Tel. 0922 970121  
Cod. UNIVOCO W7YVJK9

Il Tecnico



## DOCUMENTAZIONE FOTOGRAFICA



**FOTO 1**



**FOTO 2**

Catasto terreni  
**Visura storica per immobile**

Situazione degli atti informatizzati dall'impianto meccanografico al 20/03/2023



**Immobile di catasto terreni**



**Causali di aggiornamento ed annotazioni**

**Informazioni riportate negli atti del catasto al 20/03/2023**

**Dati identificativi:** Comune di LAMPEDUSA E LINOSA (E431) (AG)

Foglio 3 Particella 19

Partita: 138

**Classamento:**

Redditi: dominicale Euro 1,97 Lire 3.806

agrario Euro 0,71 Lire 1.384

Particella con qualità: PASCOLO di classe 2

Superficie: 3.460 m<sup>2</sup>

> **Intestati catastali**

➤ **1. COMUNE DI LAMPEDUSA E LINOSA**

Diritto di: Livellario

➤ **2. DEMANIO DELLO STATO (CF 80193210582)**

Sede in PALERMO (PA)

Diritto di: Diritto del concedente

> **Dati identificativi**

 **dall'impianto**

Impianto meccanografico del 21/07/1984

**Immobile attuale**

Comune di LAMPEDUSA E LINOSA (E431) (AG)

Foglio 3 Particella 19

> **Dati di classamento**

 **dall'impianto**

Impianto meccanografico del 21/07/1984

**Immobile attuale**

Comune di LAMPEDUSA E LINOSA (E431) (AG)

Foglio 3 Particella 19

Redditi: dominicale Euro 1,97 Lire 3.806

agrario Euro 0,71 Lire 1.384

Direzione Provinciale di Agrigento  
Ufficio Provinciale - Territorio  
Servizi Catastali

Particella con qualità: **PASCOLO** di classe **02**  
Superficie: **3.460 m<sup>2</sup>**

Partita: **138**

---

## > Storia degli intestati dell'immobile

**Dati identificativi:** Immobile attuale - Comune di LAMPEDUSA E LINOSA (E431) (AG) Foglio 3 Particella 19

### > 1. COMUNE DI LAMPEDUSA E LINOSA

 dall'impianto

Diritto di: Livellario (deriva dall'atto 1)

1. Impianto meccanografico del 21/07/1984

### > 2. DEMANIO DELLO STATO (CF 80193210582)

Sede in PALERMO (PA)

 dall'impianto

Diritto di: Diritto del concedente (deriva dall'atto 1)

---

*Visura telematica*

*Tributi speciali: Euro 0,90*

DICHIARAZIONE SOSTITUTIVA DELL'ATTO DI NOTORIETÀ  
(Articoli 47 e 48 del D.P.R. 28/12/2000, n. 445)

Il sottoscritto FRANCESCO CUCINA (cod. fisc. CCN FNC 71L06 E431D), nato a Lampedusa e Linosa (AG) il 06.07.1971, e ivi residente in via Dante Alighieri, n.17, nella mia qualità di legale rappresentante della società ONDA BLU di Cucina Francesco & C. s.a.s., con sede in Lampedusa e Linosa (AG), Via Dante Alighieri n.15, (P. Iva 01968730844), al fine di ottenere la concessione di una porzione di suolo comunale per l'installazione di un punto di ristoro lungo la Strada di Ponente, ed a conoscenza di quanto prescritto dall'art. 76 del D.P.R. n. 445/2000 sulla responsabilità penale cui posso andare incontro in caso di dichiarazioni mendaci, nonché informato sul contenuto dell'art. 13 del decreto legislativo 30 giugno 2003, n. 196, ai sensi e per gli effetti di cui agli artt. 47 e 48 del testo unico delle disposizioni legislative e regolamentari in materia di documentazione amministrativa, approvato con D.P.R. 28/12/2000, n. 445, e sotto la mia personale responsabilità, DICHIARO che la suddetta società ONDA BLU di Cucina Francesco & C. s.a.s. da me legalmente rappresentata, è:

1. regolarmente iscritta nel Registro delle Imprese istituito presso la Camera di Commercio, Industria Artigianato e Agricoltura di Agrigento con i seguenti dati: numero di iscrizione 133649 REA - data di iscrizione 19.02.1996;
2. che il settore e l'attività imprenditoriale esercitata, compatibile con quanto risultante dal certificato camerale, è il seguente: commercio ambulante su aree pubbliche di prodotti alimentari nonché noleggio sdraio lettini ombrelloni, materiali da spiaggia.
3. di non trovarsi in stato di fallimento, di liquidazione coatta, di concordato preventivo;
4. che non è pendente procedimento per l'applicazione di una delle misure di prevenzione di cui all'articolo 3 della legge 27 dicembre 1956, n. 1423 o di una delle cause ostative previste dall'articolo 10 della legge 31 maggio 1965, n. 575;
5. che non è stata pronunciata sentenza di condanna passata in giudicato, o emesso decreto penale di condanna divenuto irrevocabile, oppure sentenza di applicazione della pena su richiesta, ai sensi dell'articolo 444 del codice di procedura penale, per reati gravi in danno dello Stato o della Comunità che incidono sulla moralità professionale;
6. di non avere ricevuto alcuna condanna, con sentenza passata in giudicato, per uno o più reati di partecipazione a un'organizzazione criminale, corruzione, frode, riciclaggio, quali definiti dagli atti comunitari citati all'articolo 45, paragrafo 1, direttiva 2004/18/CE;
7. di non avere violato il divieto di intestazione fiduciaria posto all'articolo 17 della legge 19 marzo 1990, n. 55;
8. di non avere commesso gravi infrazioni debitamente accertate alle norme in materia di sicurezza e a ogni altro obbligo derivante dai rapporti di lavoro,
9. di non avere commesso violazioni gravi, definitivamente accertate, rispetto agli obblighi relativi al pagamento delle imposte e tasse, secondo la legislazione italiana
10. di non avere commesso violazioni gravi, definitivamente accertate, alle norme in materia di contributi previdenziali e assistenziali, secondo la legislazione italiana o dello Stato in cui sono stabiliti;
11. che nei propri confronti non è stata applicata la sanzione interdittiva di cui all'articolo 9, comma 2, lettera c), del decreto legislativo dell'8 giugno 2001 n. 231 o altra sanzione che comporta il divieto di contrarre con la pubblica amministrazione compresi i provvedimenti interdittivi di cui all'articolo 36-bis, comma 1, del decreto-legge 4 luglio 2006, n. 223,
12. che non sussiste alcun altro elemento preclusivo, secondo la normativa vigente, alla contrattazione con la Pubblica Amministrazione;
13. che la medesima è in regola con il pagamento di imposte e tasse, nonché con il pagamento dei contributi previdenziali e assicurativi, secondo le vigenti disposizioni;
14. di acconsentire al trattamento dei dati personali forniti, ai sensi dell'art. 13 del

d.lgs. n. 196 del 2003, per le finalità connesse all'affidamento suddetto.  
Lampedusa, 22 gennaio 2024

**ONDA BLU**  
**di Cucina Francesco & C. s.r.l.**  
Via Dante Alighieri, 11 - 92081 Lampedusa (AG)  
Part. IVA 01889730644 - Tel. 0922 970121  
Cod. UNIVOCO W7YVJK9



REPUBBLICA ITALIANA  
MINISTERO DELL'INTERNO

CA42489ND

CARTA DI IDENTITÀ / IDENTITY CARD  
COMUNE DI / MUNICIPALITY  
LAMPEDUSA E LINOSA



COGNOME / SURNAME  
CUCINIA

NOME / NAME  
FRANCESCO

LUOGO E DATA DI NASCITA  
PLACE AND DATE OF BIRTH  
LAMPEDUSA E LINOSA (AG) 06.07.1971

SESSO / SEX  
M

EMMISSIONE / ISSUANCE  
06.10.2022

FIRMA DEL TITOLARE  
HOLDERS SIGNATURE

STATURA  
HEIGHT

165

CITTA' / MUNICIPALITY  
LAMPEDUSA E LINOSA

SCADENZA / EXPIRY  
06.07.2032



H53G



838722





ASP  
PALERMO  
AZIENDA SANITARIA PROVINCIALE  
Sede legale: Via G. Cusmano, 24 - 90141 PALERMO  
C.F. e P. I.V.A.: 05841760829  
DIPARTIMENTO DI PREVENZIONE  
Unità Operativa Territoriale di Prevenzione di Palermo 1  
Via G. Turrisi Colonna, 43 - 90141 Palermo  
Tel. 091/7032259 - Fax 091/7032290  
E-mail [dipprevenzione@asppalermo.org](mailto:dipprevenzione@asppalermo.org)  
Pec: [prevenzionepalermo1@asppa.it](mailto:prevenzionepalermo1@asppa.it)

Prot. n° 2785/A2

12 MAG. 2017

Palermo

Rif. ns. prot. n. 6850/A2  
del 24/10/2016

- Al Sportello Unico per le Attività Produttive  
Via Camerani, snc - 92010 Lampedusa (Ag)  
pec: [attivitaiproduttive@pec.comune.lampedusaelinosa.ag.it](mailto:attivitaiproduttive@pec.comune.lampedusaelinosa.ag.it)
- e, p.c. A Sig. **Filippone Giuseppe**  
n.q. di tecnico incaricato  
Società "Onda Blu di Cucina Francesco e C."  
R.L. **Cucina Francesco**  
Via Dante Alighieri, 15 - 92010 Lampedusa (Ag)  
pec: [giuseppe.filippone@geopec.it](mailto:giuseppe.filippone@geopec.it)  
pec: [g.alessi@consulentidellavoropec.it](mailto:g.alessi@consulentidellavoropec.it)

**Oggetto:** Trasmissione documenti avvenuta Registrazione ai sensi del Reg. C.E. 852/2004.  
Rif. Prot. SUAP di Lampedusa n. 14809/U del 06/10/2016:  
Ditta: "Onda Blu di Cucina Francesco e C."  
Esercizio sito a Lampedusa in Via Dante Alighieri, 15.

In riferimento alla richiesta di registrazione relativa alla ditta "Onda Blu di Cucina Francesco e C." per l'esercizio di cui all'oggetto, pervenuta dal SUAP di Palermo, assunta al protocollo di questo ufficio in data 24/10/2016 con n. 6850/A2 si trasmettono in allegato i documenti di avvenuta registrazione, *modifica della tipologia produttiva e nuova registrazione*, corredato di copia del modello SCIA e degli elaborati tecnici timbrati e vistati.



La Responsabile dell'U.O.T.  
di Prevenzione Palermo 1  
D.ssa Giovanna Alessi



DIPARTIMENTO DI PREVENZIONE  
Unità Operativa di Prevenzione Palermo 1  
Via G. Turrisi Colonna n.43- 90141 Palermo Tel. 091-7036774 Fax 091-  
7036738  
Partita I.V.A 05841760829

WEB

[www.asppalermo.org](http://www.asppalermo.org)

E-mail: [prevenzionepalermo1@asppalermo.org](mailto:prevenzionepalermo1@asppalermo.org)

Indirizzo pec: [prevenzionepalermo1@asppa.it](mailto:prevenzionepalermo1@asppa.it)

PROT.N

2784/A2

DEL

12 MAG. 2017

**REGISTRAZIONE  
S.C.I.A SEGNALAZIONE CERTIFICATA DI INIZIO ATTIVITA'  
ai sensi dell'art. 6 del Reg. CE n. 852/2004**

Intestatario: **CUCINA FRANCESCO**

Nato a: **LAMPEDUSA E LINOSA (AG) il 06/07/1971**

Codice Fiscale: **CCNFNC71L06E431D**

Residente in: **VIA DANTE ALIGHIERI 17 LAMPEDUSA E LINOSA (AG)**

In qualità di: **LEGALE RAPPRESENTANTE**

Ditta: **ONDA BLU DI CUCINA FRANCESCO E C. S.A.S. VIA DANTE ALIGHIERI, 15 LAMPEDUSA E LINOSA (AG)**

Codfisc.P.iva **01968730844**

C.C.I.AA: **22/11/1995 AG - 29594**

Sede Legale in: **VIA DANTE ALIGHIERI, 15 LAMPEDUSA E LINOSA (AG)**

**NEGOZIO MOBILE**

Permanente dal **06/10/2016**

.....

Avente numeri:

numero di registrazione: **084020561042661M170038**

identificativo OSA: **01968730844 35.504498 12.609678 MS.050.200**

per le attività di:

**RISTORAZIONE AMBULANTE**

Note alla registrazione:


EX SCIA N. **084020478109610M110615**

NEGOZIO MOBILE -TARGA: **BZ024BK - TELAIO: VF329OG9200248893**


OMOLOGAZIONE M.C. N. **KU055384UPCE/07 DEL 12/06/2008**

**ADIBITO A SOMMINISTRAZIONE E VENDITA DI PRODOTTI ALIMENTARI FRESCHI E BEVANDE**



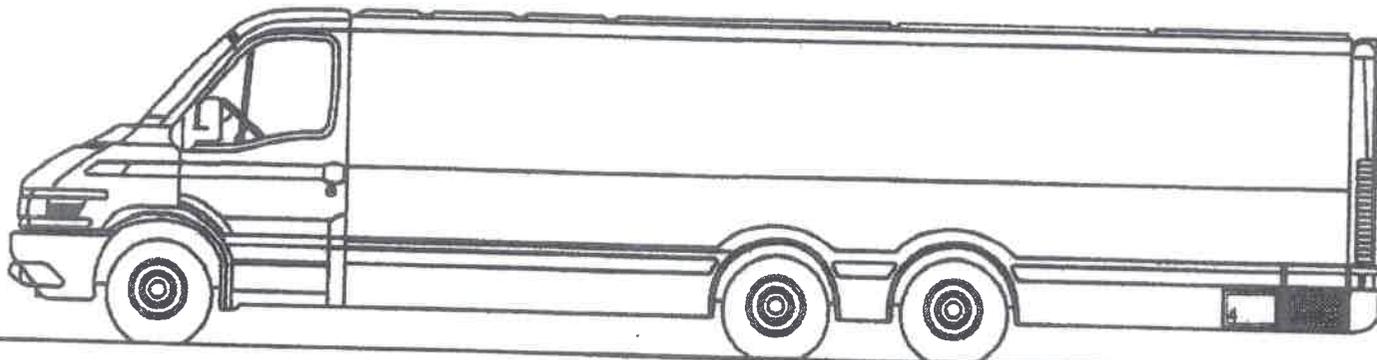


**vista laterale del mezzo ( puramente indicativo)**

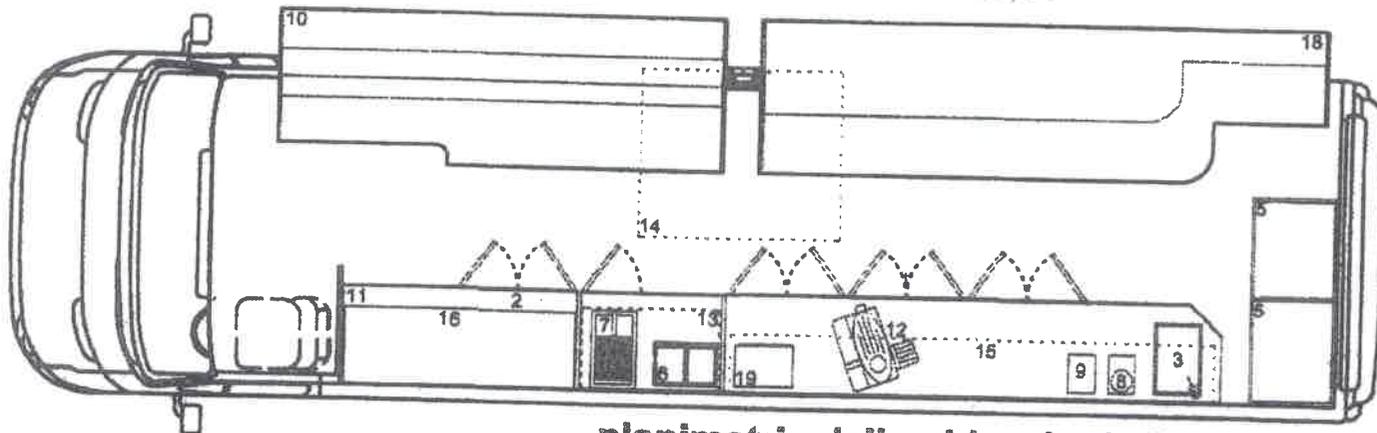

**planimetria delle ubicazioni attrezzature  
allo interno del mezzo**



(Giuseppe Geom. Filippone)

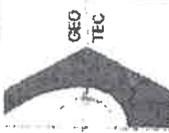
 <b>STUDIO GEOTEC</b> <b>CONSULENZA &amp; SERVIZI</b> <b>VIA MATTEO SILVAGGIO N° 64</b> <b>90145 PALERMO</b> <b>CELL. 3285441451</b> <b>EMAIL: geotepalermo@gmail.com</b>	
committente	ONDA BLU di CUCINA FRANCESCO & C. s.r.l.
oggetto	Attività Commerciale " Ristorazione ambulante "
descrizione	Lay out interno automezzo
ubicazione attività	Itinerante
ref. 032/16	tav. 01
grafico in scala 1 : 50	

## LEGENDA:

- 1 Piano refrigerato, inferiore, a tre sportelli linea TN
- 2 Piano refrigerato, inferiore, ad uno sportello linea BT
- 3 Lavello acciaio inox
- 4 Boiler, per produzione acqua calda
- 5 Vetrine refrigerate bibite
- 6 Piastra panini
- 7 Friggitrice a gas
- 8 Granitore
- 9 macchina da caffè
- 10 Banco salumeria
- 11 Pozzetto per gelati
- 12 Affetta salumi
- 13 Cappa aspirazione
- 14 Mobile pensile
- 15 Pensile neutro
- 16 Vetrina refrigerata
- 17 Vano bombole
- 18 Banco espositivo freddo
- 19 Forno micro-onde



(Giuseppe Geom. Filippone)

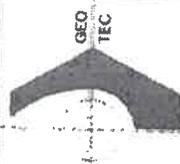

**STUDIO GEOTEC**  
**CONSULENZA & SERVIZI**  
 VIA MATTEO SILVAGGIO N° 64  
 90145 PALERMO  
 CELL. 3285441451  
 EMAIL: [giuseppe@geotec.it](mailto:giuseppe@geotec.it)

committente	ONDA BLU di CUCINA FRANCESCO & C. s.r.l.
oggetto	Attività Commerciale " Ristorazione ambulante "
descrizione	Legenda attrezzature
ubicazione attività	Itinerante
ref. 032/16	tarv. 02
grafico in scala 1 : 50	



**ASP  
PALERMO**  
AZIENDA SANITARIA PROVINCIALE  
Sede legale: Via G. Cusmano, 24 - 90141 PALERMO  
C.F. e P. I.V.A.: 06641760820  
DIPARTIMENTO DI PREVENZIONE  
Unità Operativa Territoriale di Prevenzione di Palermo 1  
Via G. Turrisi Colonna, 43 - 90141 Palermo  
Tel. 091/7032259 - Fax 091/7032290  
E-mail [diprevenzione@asppalermo.org](mailto:diprevenzione@asppalermo.org)  
Pec: [prevenzionepalermo1@aspps.it](mailto:prevenzionepalermo1@aspps.it)

Prot. n° 2785, A2

12 MAG. 2017

Palermo \_\_\_\_\_

Rif. ns. prot. n. 6850/A2  
del 24/10/2016

Al Sportello Unico per le Attività Produttive  
Via Cameroni, snc - 92010 Lampedusa (Ag)  
pec: [attivitaiproduttive@pec.comune.lampedusaelinosa.ag.it](mailto:attivitaiproduttive@pec.comune.lampedusaelinosa.ag.it)

e, p.c.

A Sig. **Filippone Giuseppe**  
n.q. di tecnico incaricato  
Società "Onda Blu di Cucina Francesco e C."  
R.L. Cucina Francesco  
Via Dante Alighieri, 15 - 92010 Lampedusa (Ag)  
pec: [giuseppe.filippone@geopec.it](mailto:giuseppe.filippone@geopec.it)  
pec: [g.alesi@consulentidellavoropec.it](mailto:g.alesi@consulentidellavoropec.it)

**Oggetto:** Trasmissione documenti avvenuta Registrazione ai sensi del Reg. C.E. 852/2004.  
Rif. Prot. SUAP di Lampedusa n. 14809/U del 06/10/2016:  
Ditta: "Onda Blu di Cucina Francesco e C."  
Esercizio sito a Lampedusa in Via Dante Alighieri, 15.

In riferimento alla richiesta di registrazione relativa alla ditta "Onda Blu di Cucina Francesco e C." per l'esercizio di cui all'oggetto, pervenuta dal SUAP di Palermo, assunta al protocollo di questo ufficio in data 24/10/2016 con n. 6850/A2 si trasmettono in allegato i documenti di avvenuta registrazione, *modifica della tipologia produttiva e nuova registrazione*, corredato di copia del modello SCIA e degli elaborati tecnici timbrati e vistati.



La Responsabile dell'U.O.T.  
di Prevenzione Palermo 1  
D.ssa Giovanna Alessi



DIPARTIMENTO DI PREVENZIONE  
Unità Operativa di Prevenzione Palermo 1  
Via G. Turrisi Colonna n.43- 90141 Palermo Tel. 091-7036774 Fax 091-7036738  
Partita I.V.A 05841760829

WEB  
[www.asppalermo.org](http://www.asppalermo.org)  
E-mail: [prevenzionepalermo1@asppalermo.org](mailto:prevenzionepalermo1@asppalermo.org)  
Indirizzo pec: [prevenzionepalermo1@asppa.it](mailto:prevenzionepalermo1@asppa.it)

PROT.N

2784/A2

DEL

12 MAG. 2017

**REGISTRAZIONE  
S.C.I.A SEGNALAZIONE CERTIFICATA DI INIZIO ATTIVITA'  
ai sensi dell'art. 6 del Reg. CE n. 852/2004**

Intestatario: **CUCINA FRANCESCO**

Nato a: LAMPEDUSA E LINOSA (AG) il 06/07/1971

Codice Fiscale: CCFNFC71L06E431D

Residente in: VIA DANTE ALIGHIERI 17 LAMPEDUSA E LINOSA (AG)

In qualità di: **LEGALE RAPPRESENTANTE**

Ditta: **ONDA BLU DI CUCINA FRANCESCO E C. S.A.S. VIA DANTE ALIGHIERI, 15 LAMPEDUSA E LINOSA (AG)**

Codfisc.P.iva 01968730844

C.C.I.AA: 22/11/1995 AG - 29594

Sede Legale in: VIA DANTE ALIGHIERI, 15 LAMPEDUSA E LINOSA (AG)

NEGOZIO MOBILE

Permanente dal 06/10/2016

Avente numeri:

numero di registrazione: **084020561042661M170038**

identificativo OSA: **01968730844 35.504498 12.609678 MS.050.200**

per le attività di:

**RISTORAZIONE AMBULANTE**

Note alla registrazione:

EX SCIA N.084020478109610M110615

NEGOZIO MOBILE -TARGA: BZ024BK - TELAIO: VF329OG9200248893

OMOLOGAZIONE M.C. N. KU055384UPCE/07 DEL 12/06/2008

ADIBITO A SOMMINISTRAZIONE E VENDITA DI PRODOTTI ALIMENTARI FRESCHI E BEVANDE

